

*Общество с ограниченной ответственностью
"БашДорПроект"*



*ПРОЕКТ ОРГАНИЗАЦИИ ДОРОЖНОГО ДВИЖЕНИЯ
ДЛЯ УЛИЧНО-ДОРОЖНОЙ СЕТИ
с. Удельно-Дуваней, д. Ильинский, д. Яблочный
СП УДЕЛЬНО-ДУВАНЕЙСКИЙ СЕЛЬСОВЕТ МР БЛАГОВЕЩЕНСКИЙ РАЙОН РБ*

*ПРОЕКТ ОРГАНИЗАЦИИ ДОРОЖНОГО ДВИЖЕНИЯ
Книга 1
ОСНОВНОЙ КОМПЛЕКТ ЧЕРТЕЖЕЙ
Уфа-2019 г.*

Ведомость основного комплекта чертежей

№ п/п	Наименование	Лист
1	2	3
	с. Удельно-Дуваней	
1	ул. Советская	4
2	ул. Димитрова	9
3	ул. Бельская	12
4	пер. Бельский	15
5	ул. Зырянова	16
6	ул. Мало-Бельская	17
7	ул. Кроткова	18
8	пер. Октябрьская	20
9	ул. Базарная	22
10	ул. Социалистическая	23
11	ул. Тракторная	25
12	пер. Больничный	26
13	ул. Молодежная	27
14	ул. Полевая	28
15	ул. Коммунистическая	29
16	ул. Первомайская	31
17	пер. Почтовый	33
18	ул. Почтовая	34
19	пер. Октябрьский	35
20	ул. Уральская	36
21	ул. Чапаева	38

1	2	3
22	ул. Горная	39
23	ул. Мало-Горная	40
24	ул. Набережная	41
25	ул. Старо-Тракторная	43
26	ул. Новостройка	45
27	ул. Революционная	47
	д. Ильинский	
28	ул. Ильинская	49
29	ул. Садовая	52
30	ул. Береговая	54
31	пер. Береговой	56
	д. Яблочный	
32	ул. Яблочная	57
33	пер. Яблочный	60


Условные обозначения

Условные обозначения	Наименование
а)  б) 	Дорожные знаки: а) проектируемый; б) существующий.
а)  б)  в) 	Дорожные ограждения: а) барьерное ограждение; б) пешеходное ограждение; в) мост.
	Искусственное освещение

1. Исходные данные для проектирования - перечень и схемы автомобильных дорог сельского поселения, изыскания автомобильных дорог, проведенных ООО "БашДорПроект".
2. Размеры даны в метрах.
3. Способ и место установки знаков определить в соответствии с приложением №1 пояснительной записки.

с. Удельно–Дуваней ул. Советская
км 0+000 – км 0+500


Горизонтальная дорожная разметка слева	3-я от осевой	
	2-я от осевой	
	1-я от осевой	
Элементы дороги в плане	-----	

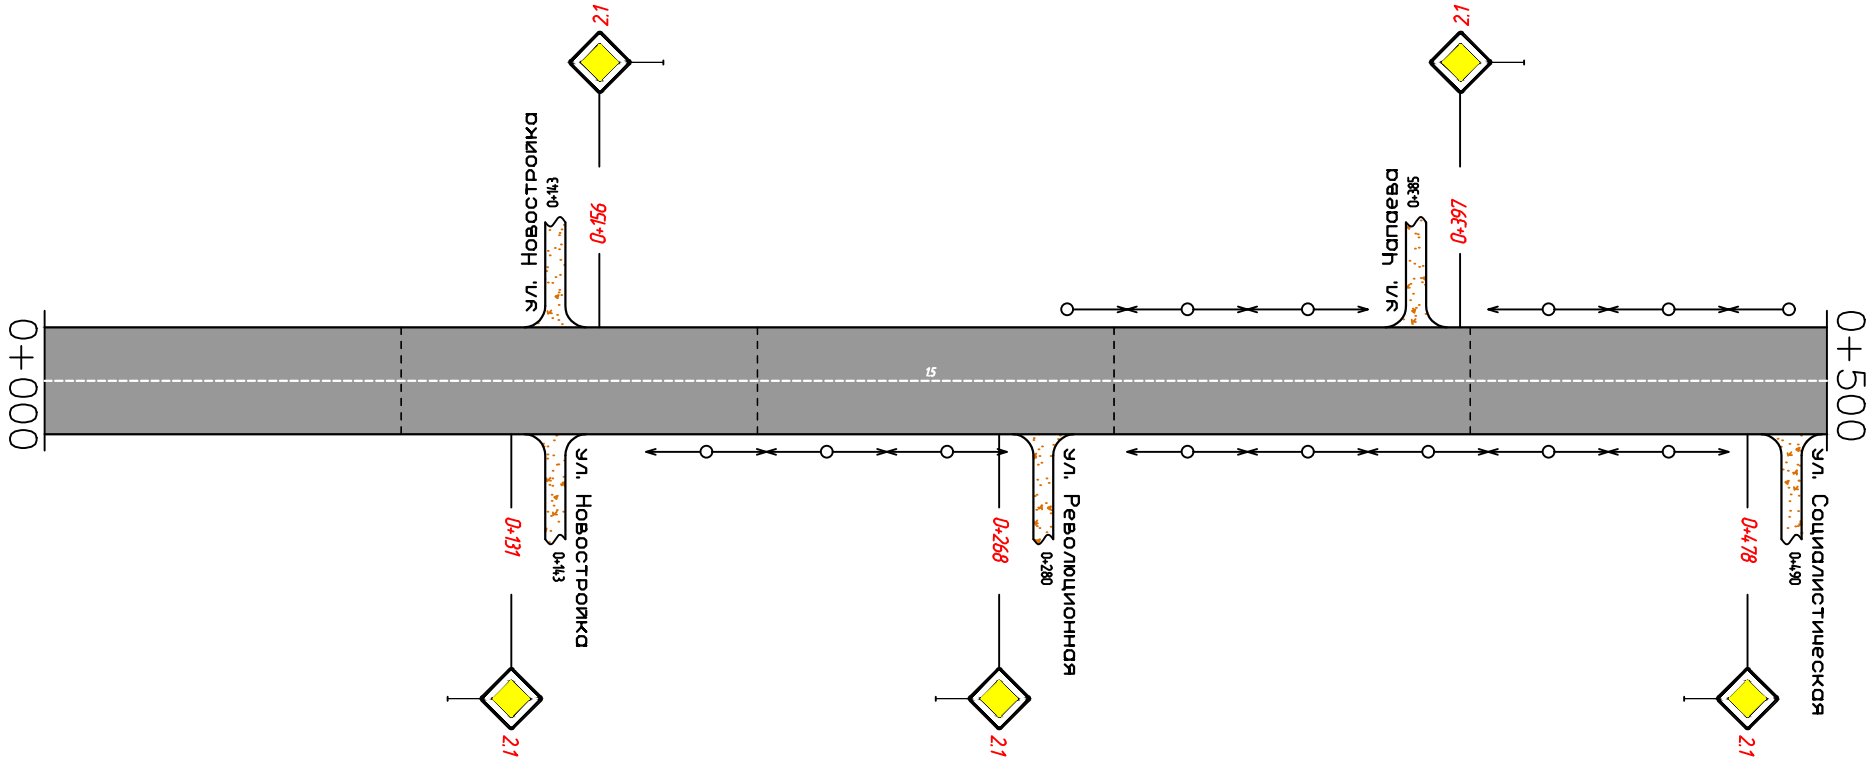

Горизонтальная дорожная разметка справа	Осевая линия	15 0+000-0+500
	1-я от осевой	
	2-я от осевой	


с. Удельно-Дуваней ул. Советская
км 0+500 – км 1+000

Горизонтальная дорожная разметка слева	3-я от осевой	
	2-я от осевой	
	1-я от осевой	
Элементы дороги в плане		БУ-1 R-45 K-30

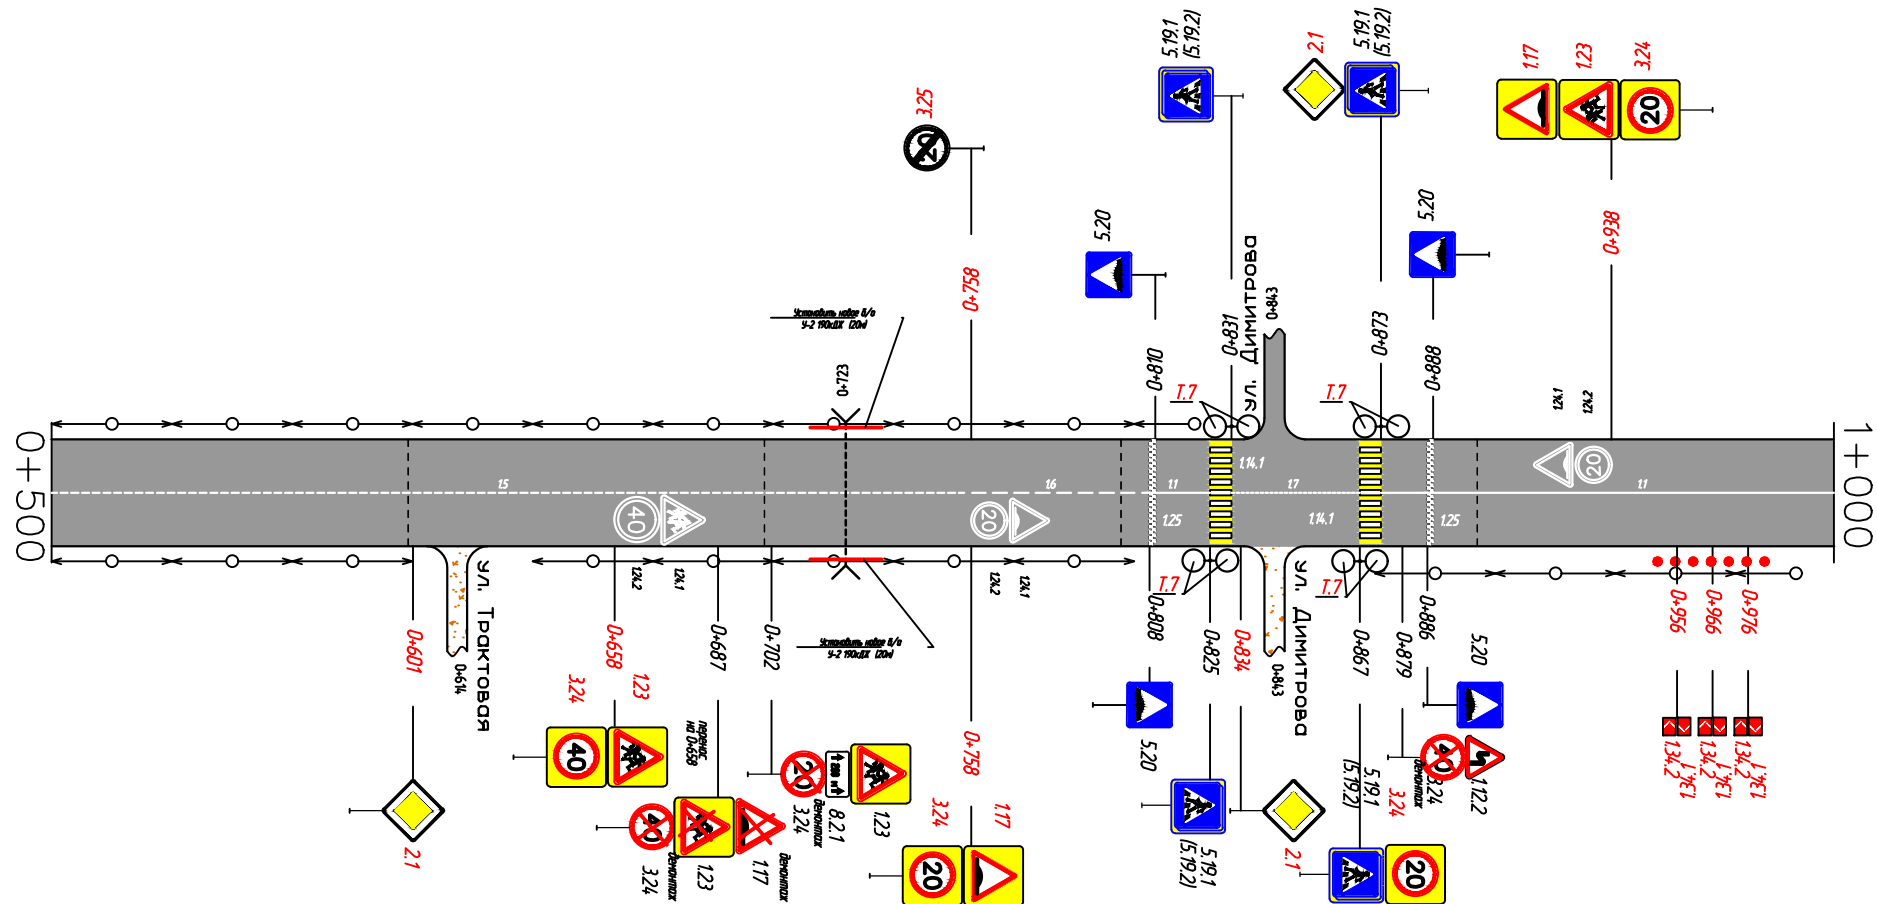

Горизонтальная дорожная разметка справа	Осевая линия	15 0+500-0+756	16 0+756-0+806	11 0+806-0+826	17 0+826-0+872	11 0+872-1+000
	1-я от осевой					
	2-я от осевой					


Горизонтальная дорожная разметка слева	3-я от осевой	
	2-я от осевой	
	1-я от осевой	
Элементы дороги в плане		

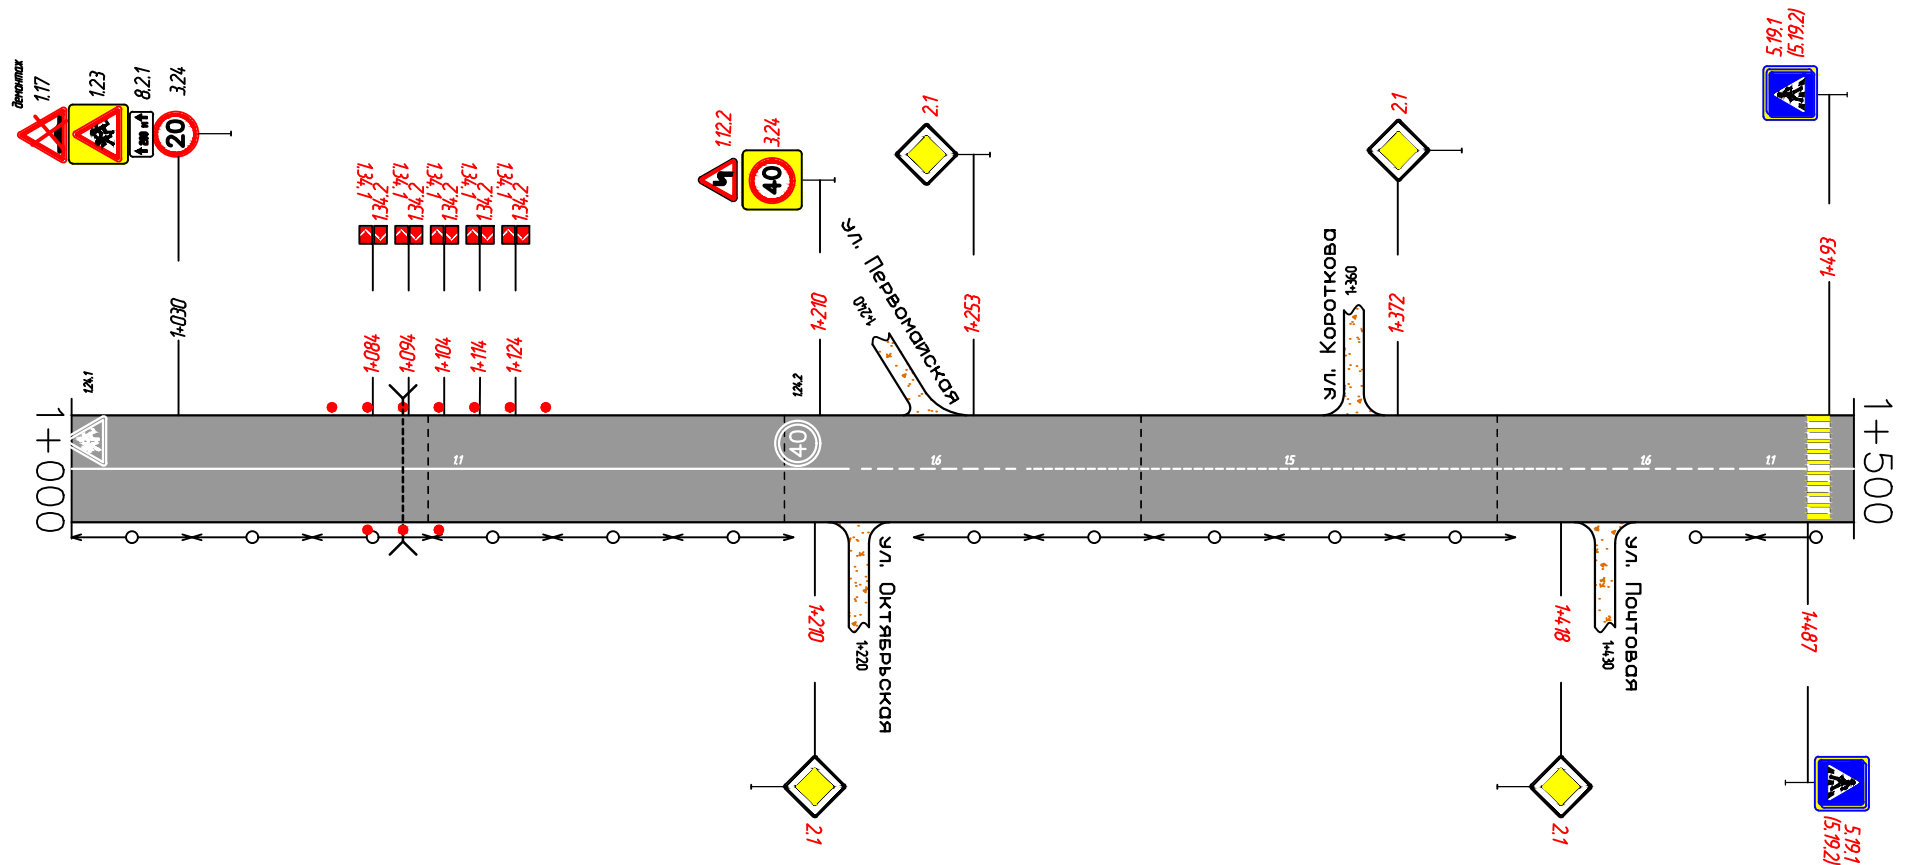

Горизонтальная дорожная разметка справа	Осевая линия	11 1+000-1+218	16 1+218-1+268	15 1+268-1+418	16 1+418-1+468	11 1+468-1+488	
	1-я от осевой						
	2-я от осевой						

с. Удельно–Дуваней ул. Советская
км 1+500 – км 2+000


Горизонтальная дорожная разметка слева	3-я от осевой	
	2-я от осевой	
	1-я от осевой	
Элементы дороги в плане	-----	

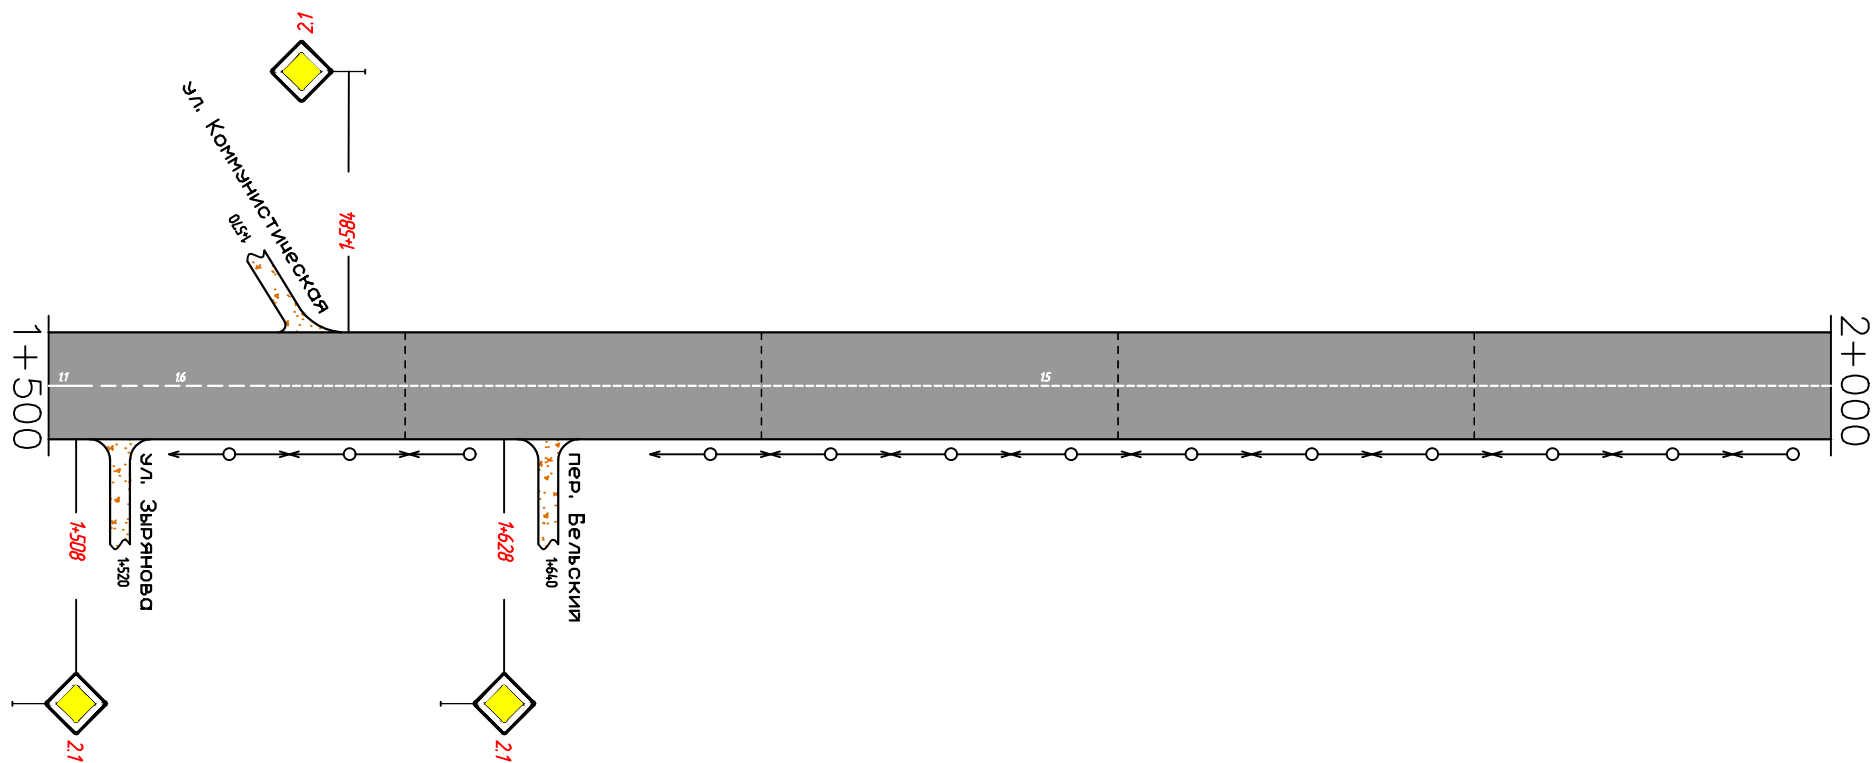

Горизонтальная дорожная разметка справа	Осевая линия	11 1+492-1+512	16 1+512-1+562	15 1+562-2+000
	1-я от осевой			
	2-я от осевой			

с. Удельно-Дуваней ул. Советская
км 2+000 — км 2+500


Горизонтальная дорожная разметка слева	3-я от осевой	
	2-я от осевой	
	1-я от осевой	
Элементы дороги в плане		-----

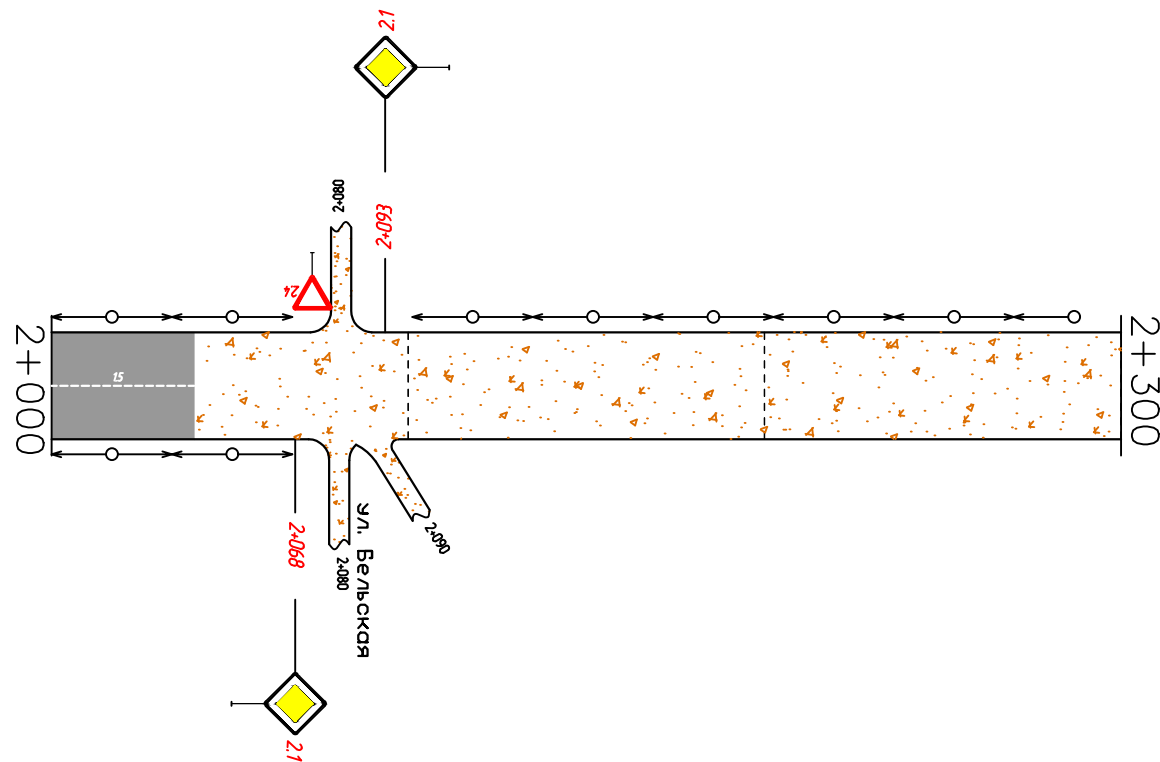

Горизонтальная дорожная разметка справа	Осевая линия	15 2+000-2+040	
	1-я от осевой		
	2-я от осевой		

с. Удельно-Дуваней ул. Димитрова 1 участок
км 0+000 – км 0+369


Горизонтальная дорожная разметка слева	3-я от осевой	
	2-я от осевой	
	1-я от осевой	
Элементы дороги в плане		-----

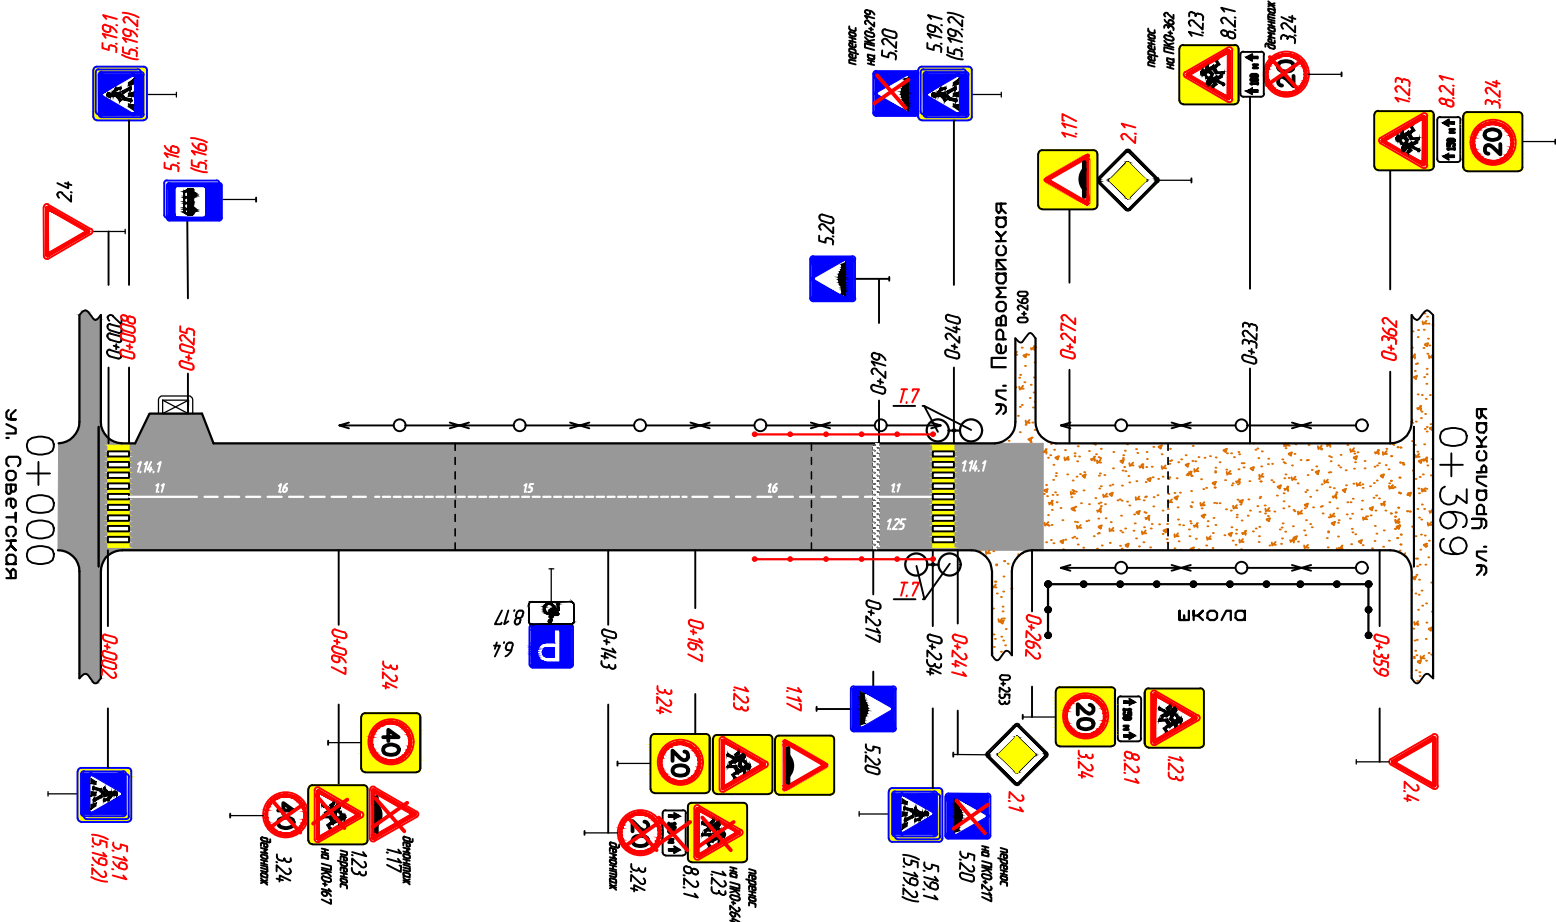

Горизонтальная дорожная разметка справа	Осевая линия	11 0+008-0+027	16 0+027-0+077	15 0+077-0+165	16 0+165-0+215	11 0+215-0+235
	1-я от осевой					
	2-я от осевой					

с. Удельно–Дуваней ул. Димитрова 2 участок
км 0+000 – км 0+500


Горизонтальная дорожная разметка слева	3-я от осевой	
	2-я от осевой	
	1-я от осевой	
Элементы дороги в плане		БУ-1 R-40 K-34 БУ-2 R-30 K-27 БУ-3 R-10 K-11 БУ-4 R-30 K-27

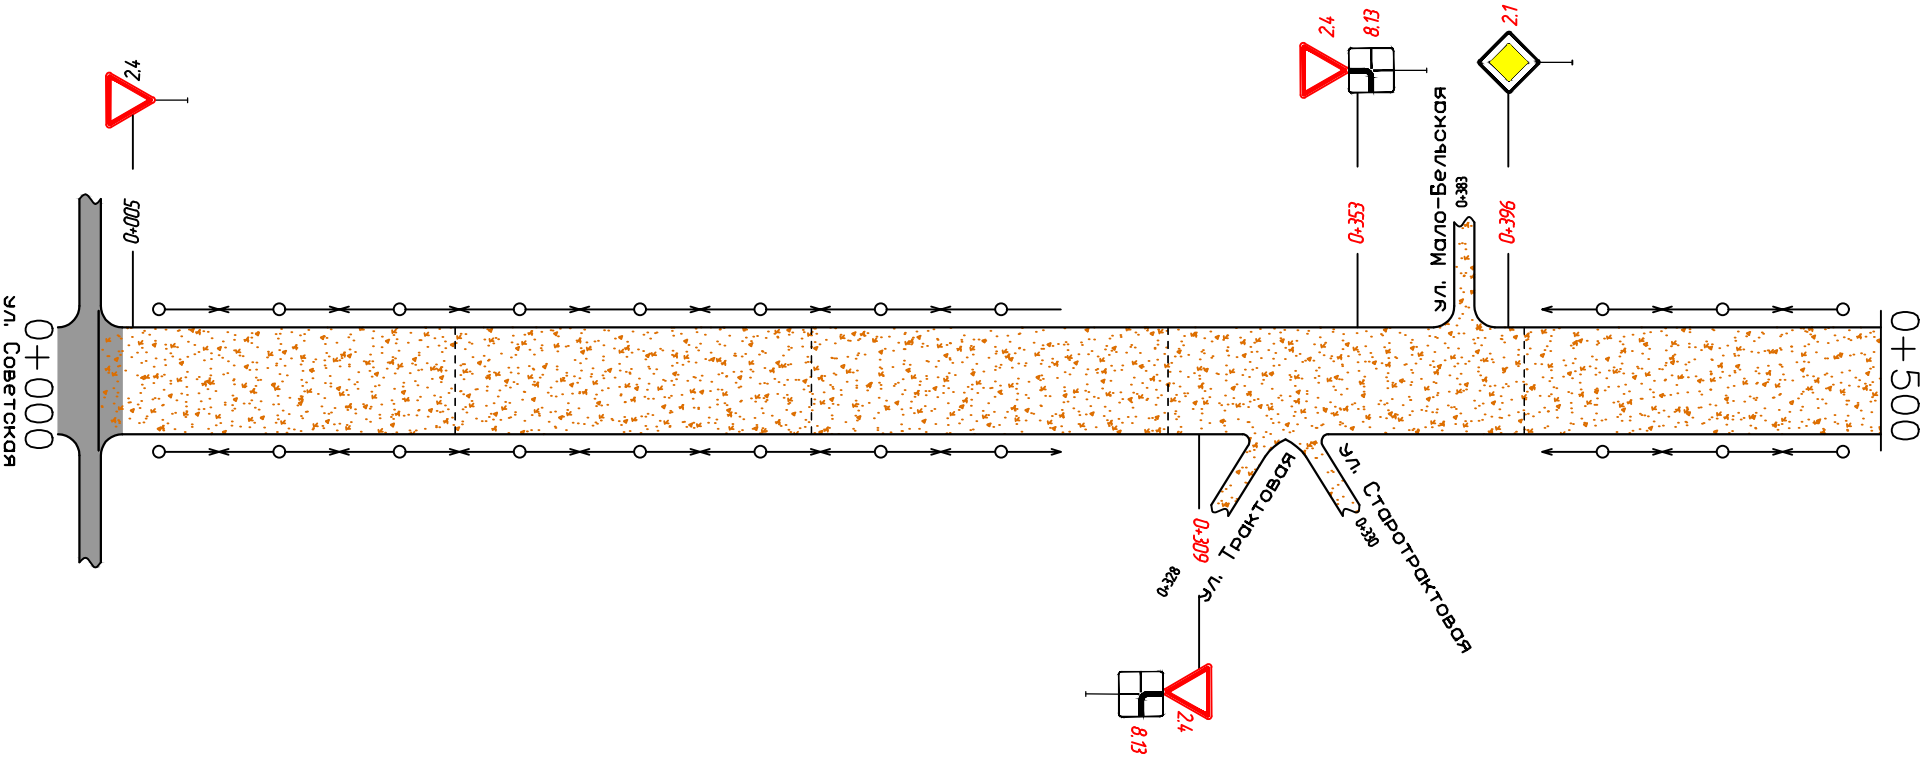

Горизонтальная дорожная разметка справа	Осевая линия	
	1-я от осевой	
	2-я от осевой	

с. Удельно–Дуваней ул. Димитрова 2 участок
км 0+500 – км 0+542


Горизонтальная дорожная разметка слева	3-я от осевой	
	2-я от осевой	
	1-я от осевой	
Элементы дороги в плане		-----

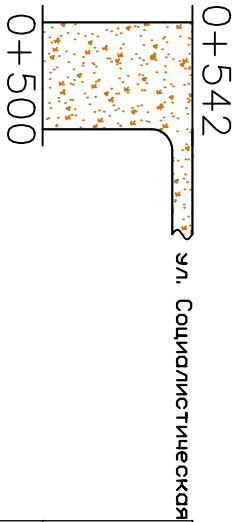

Горизонтальная дорожная разметка справа	Осевая линия	
	1-я от осевой	
	2-я от осевой	

с. Удельно–Дуваней ул. Бельская 1 участок
км 0+000 – км 0+158


Горизонтальная дорожная разметка слева	3-я от осевой	
	2-я от осевой	
	1-я от осевой	
Элементы дороги в плане		-----

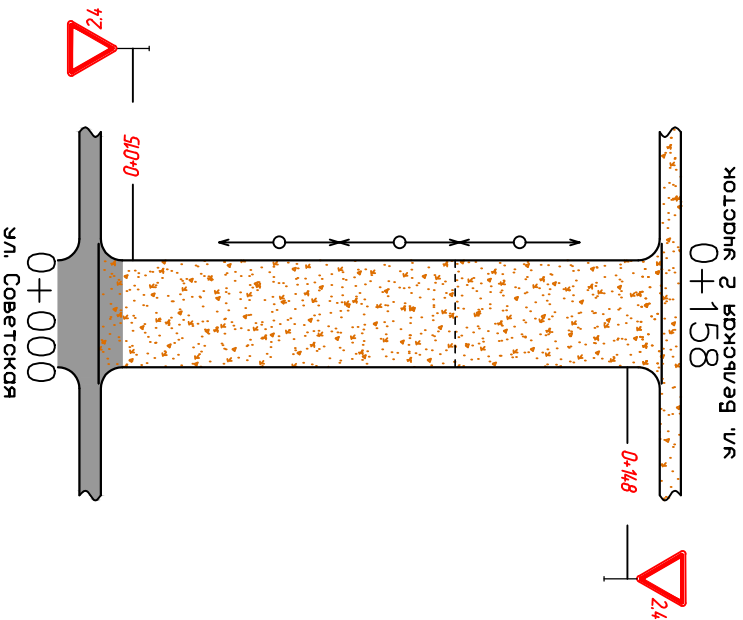

Горизонтальная дорожная разметка справа	Осевая линия	
	1-я от осевой	
	2-я от осевой	

с. Удельно—Дуваней ул. Бельская 2 участок
км 0+000 — км 0+500


Горизонтальная дорожная разметка слева	3-я от осевой	
	2-я от осевой	
	1-я от осевой	
Элементы дороги в плане		-----

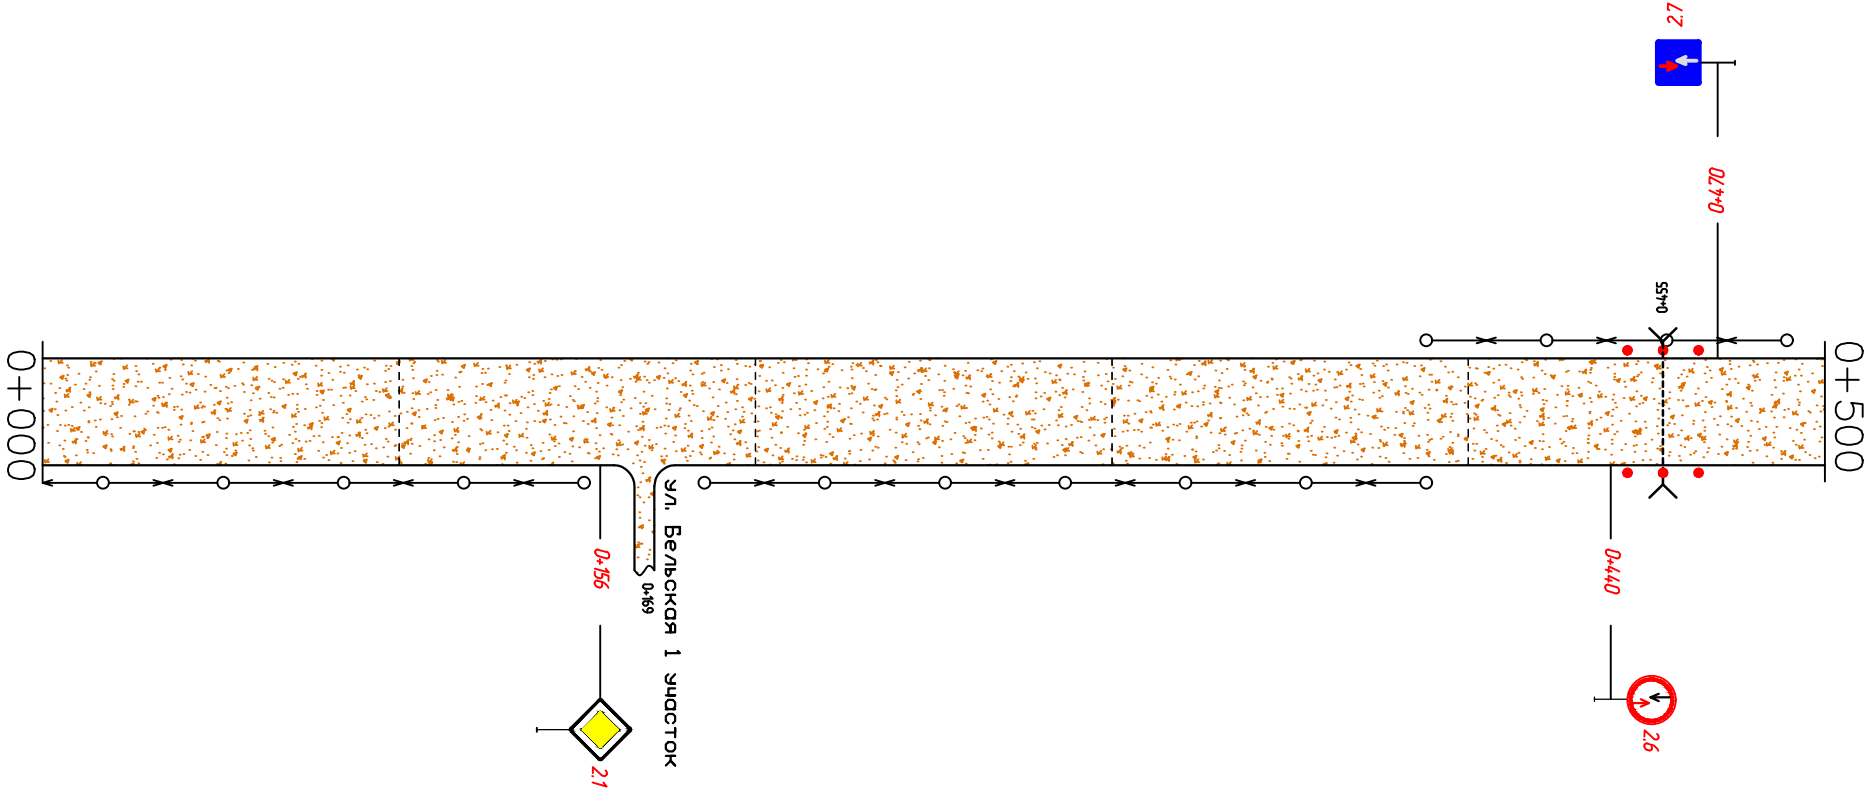

Горизонтальная дорожная разметка справа	Осевая линия	
	1-я от осевой	
	2-я от осевой	

с. Удельно—Дуваней ул. Бельская 2 участок
км 0+500 — км 0+641


Горизонтальная дорожная разметка слева	3-я от осевой	
	2-я от осевой	
	1-я от осевой	
Элементы дороги в плане		-----

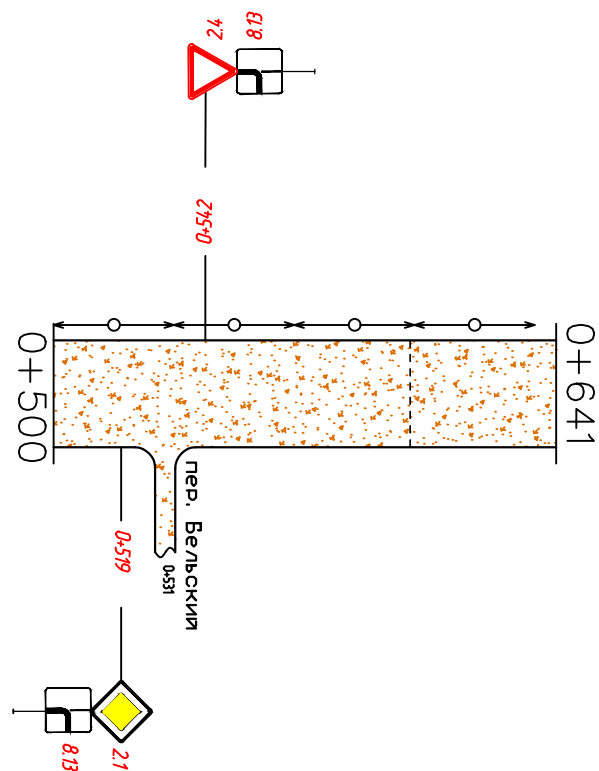

Горизонтальная дорожная разметка справа	Осевая линия	
	1-я от осевой	
	2-я от осевой	

с. Удельно—Дуваней пер. Бельский
км 0+000 — км 0+500


Горизонтальная дорожная разметка слева	3-я от осевой	
	2-я от осевой	
	1-я от осевой	
Элементы дороги в плане	БУ-1 R-20 K-32 БУ-2 R-20 K-31	

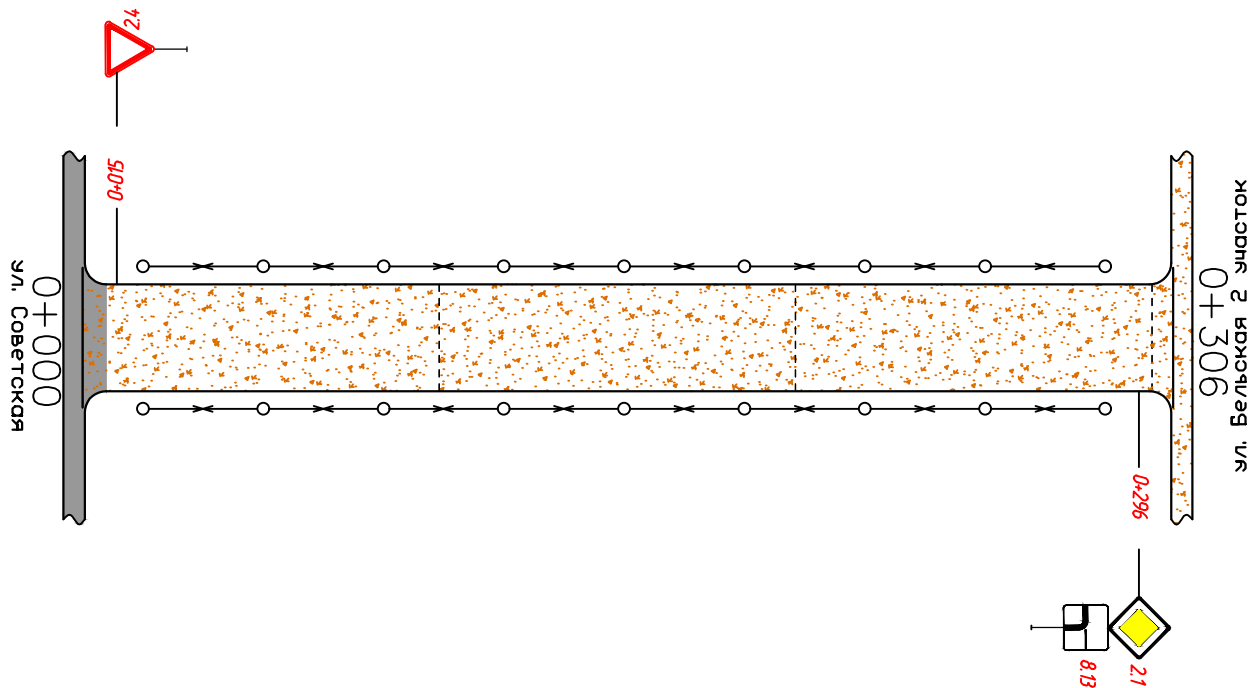

Горизонтальная дорожная разметка справа	Осевая линия	
	1-я от осевой	
	2-я от осевой	

с. Удельно–Дуваней ул. Зырянова
км 0+000 – км 0+500


Горизонтальная дорожная разметка слева	3-я от осевой	
	2-я от осевой	
	1-я от осевой	
Элементы дороги в плане		-----

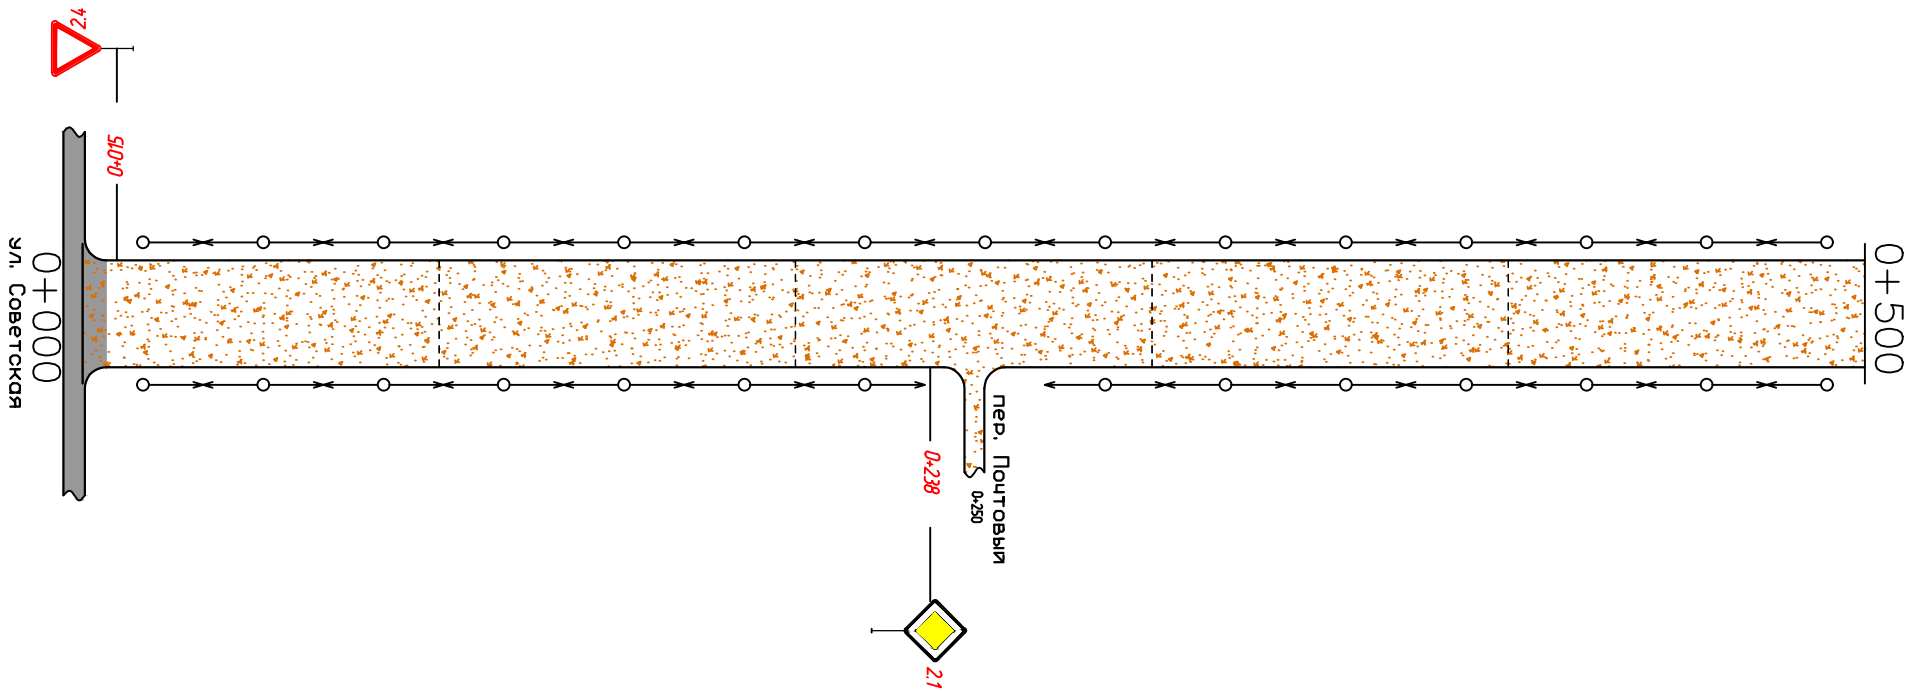

Горизонтальная дорожная разметка справа	Осевая линия	
	1-я от осевой	
	2-я от осевой	

с. Удельно–Дуваней ул. Мало–Бельская
км 0+000 – км 0+500


Горизонтальная дорожная разметка слева	3-я от осевой	
	2-я от осевой	
	1-я от осевой	
Элементы дороги в плане	----- ВУ-1 R-20 K-36 -----	

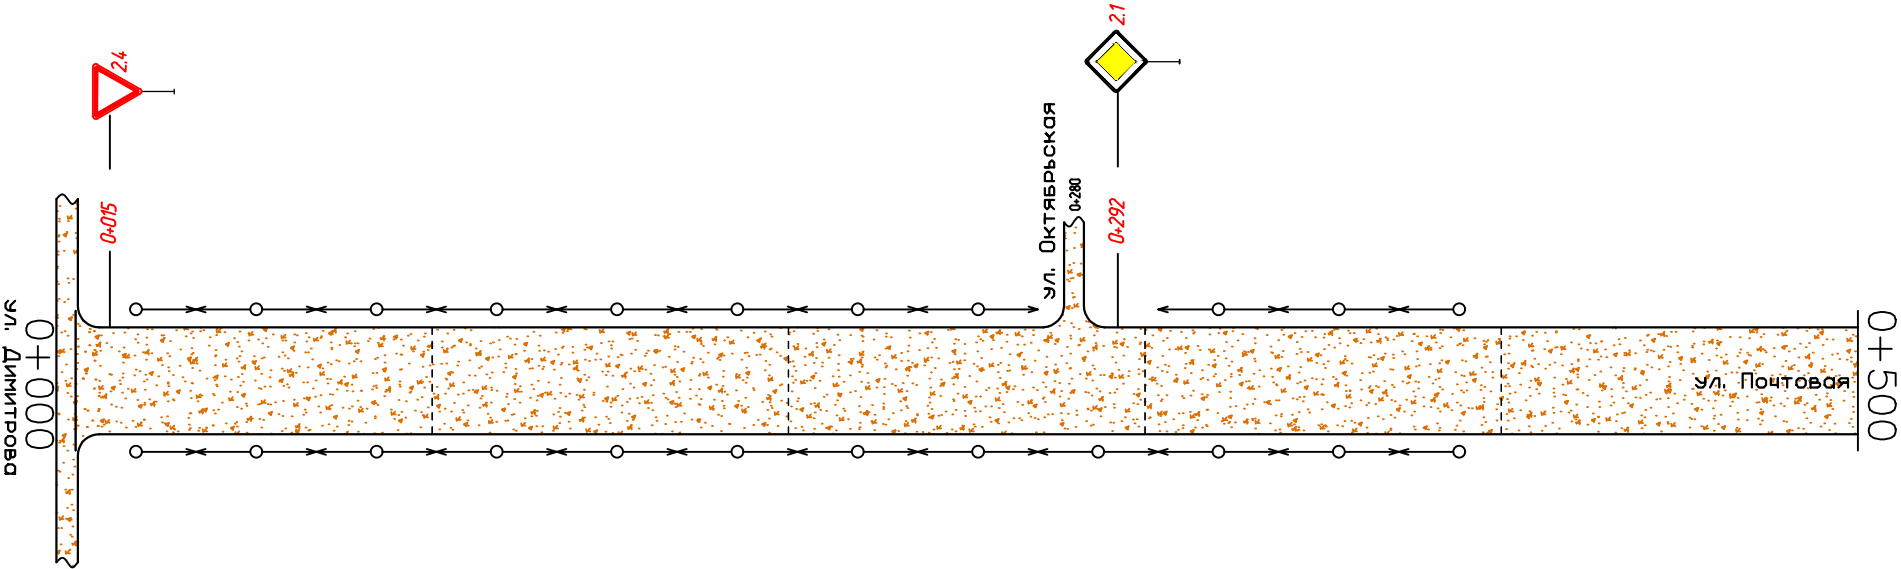

Горизонтальная дорожная разметка справа	Осевая линия	
	1-я от осевой	
	2-я от осевой	

с. Удельно–Дуваней ул. Короткова
км 0+000 – км 0+500


Горизонтальная дорожная разметка слева	3-я от осевой	
	2-я от осевой	
	1-я от осевой	
Элементы дороги в плане	-----	

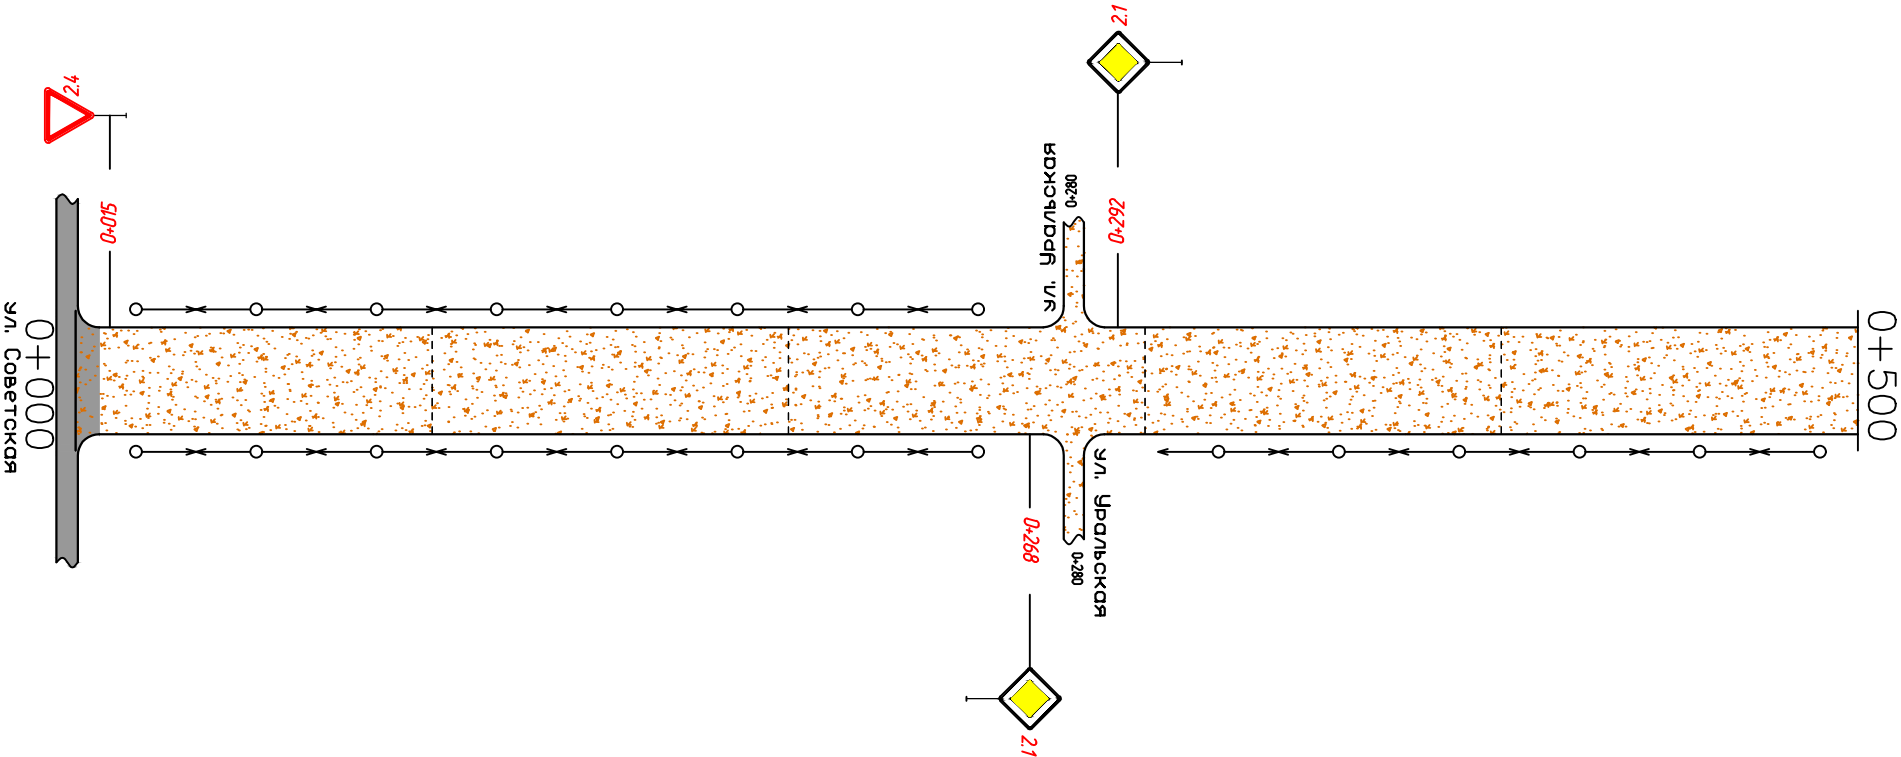

Горизонтальная дорожная разметка справа	Осевая линия	
	1-я от осевой	
	2-я от осевой	

с. Удельно–Дуваней ул. Короткова
км 0+500 – км 0+910


Горизонтальная дорожная разметка слева	3-я от осевой	
	2-я от осевой	
	1-я от осевой	
	Элементы дороги в плане	-----

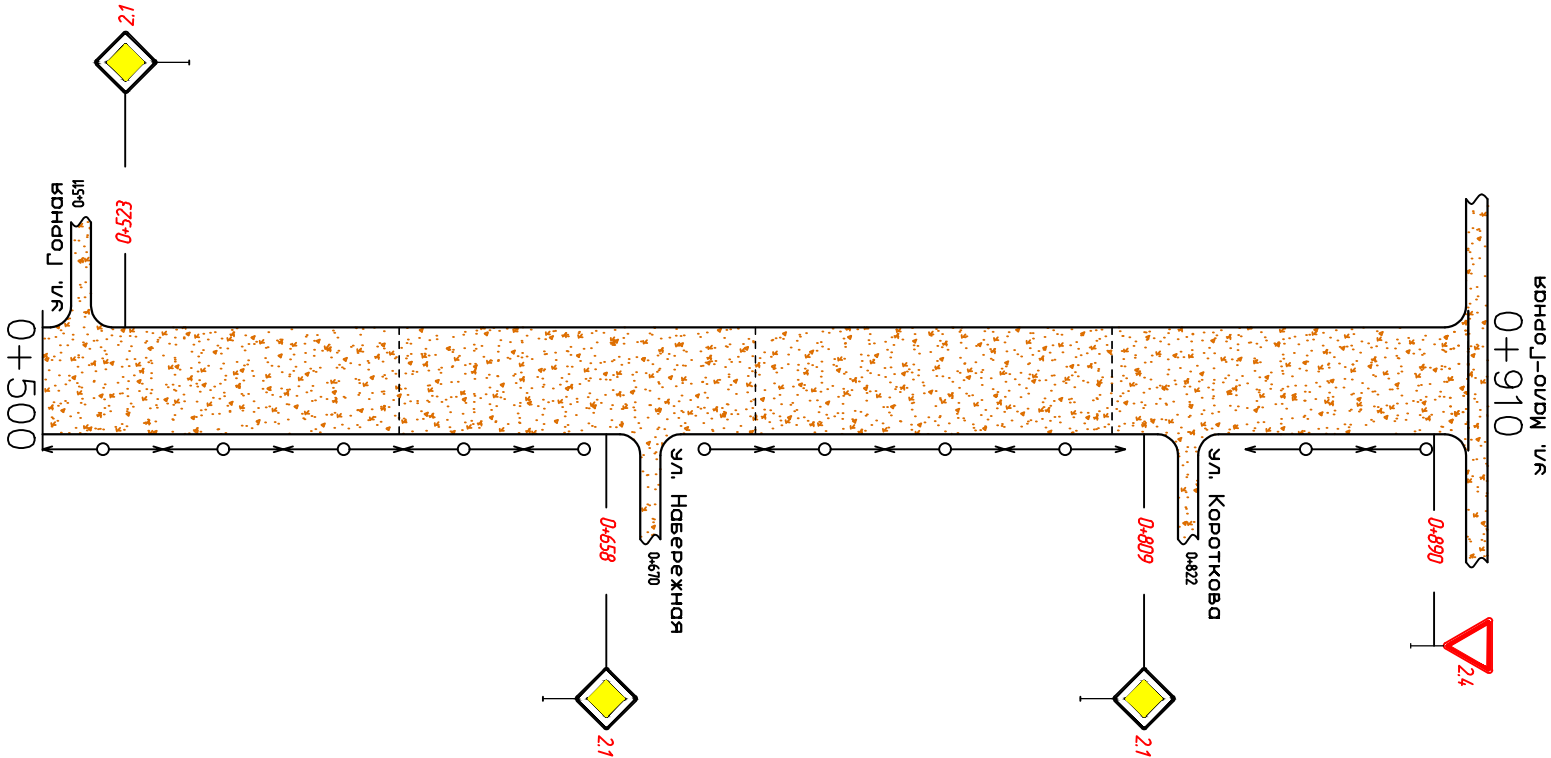

Горизонтальная дорожная разметка справа	Осевая линия	
	1-я от осевой	
	2-я от осевой	

с. Удельно—Дуваней ул. Октябрьская
км 0+000 — км 0+500


Горизонтальная дорожная разметка с лева	3-я от осевой	
	2-я от осевой	
	1-я от осевой	
Элементы дороги в плане		-----

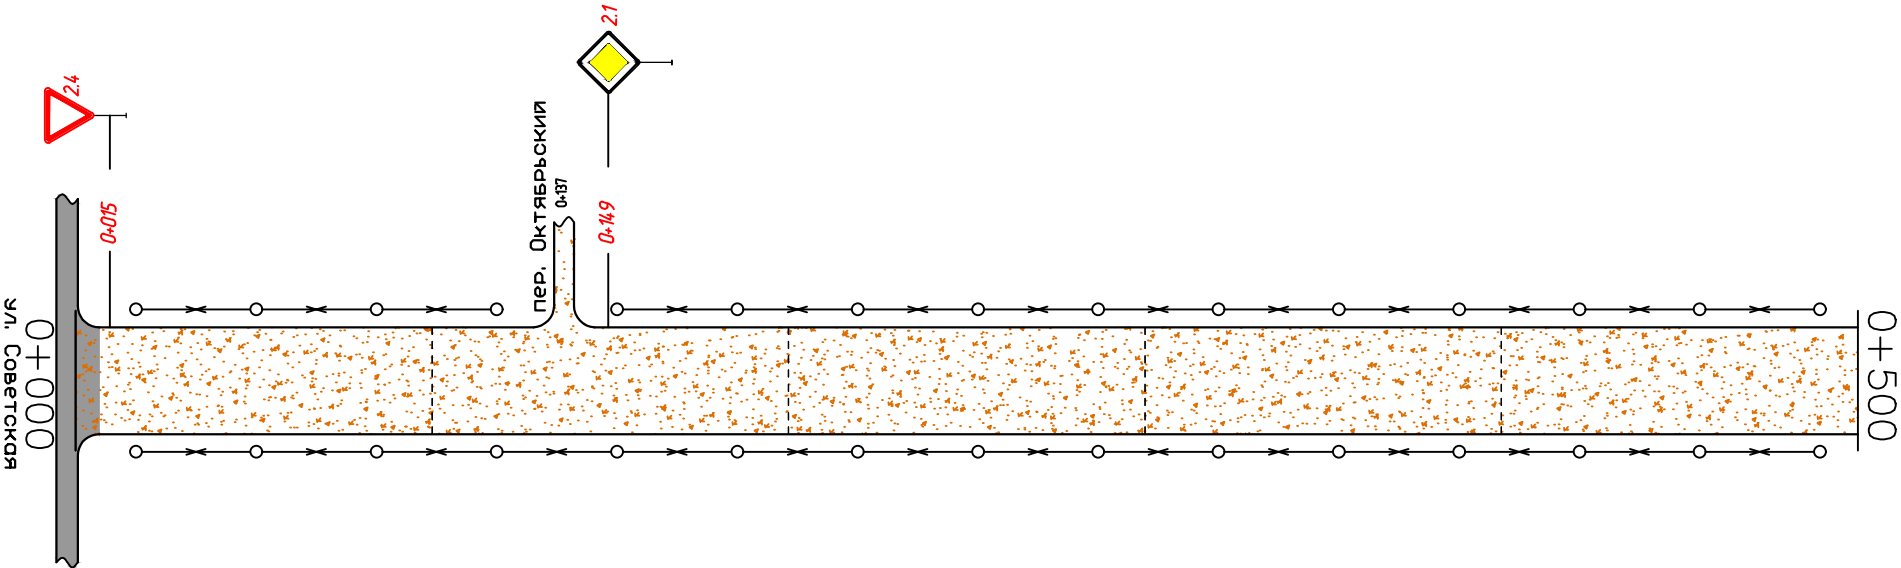

Горизонтальная дорожная разметка справа	Осевая линия	
	1-я от осевой	
	2-я от осевой	

с. Удельно—Дуваней ул. Октябрьская
км 0+500 — км 0+532


Горизонтальная дорожная разметка слева	3-я от осевой	
	2-я от осевой	
	1-я от осевой	
Элементы дороги в плане		-----

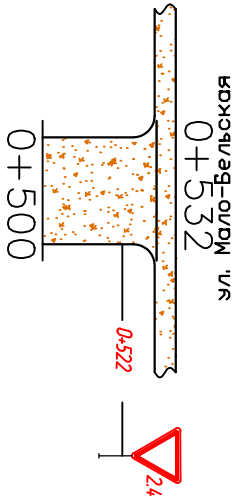

Горизонтальная дорожная разметка справа	Осевая линия	
	1-я от осевой	
	2-я от осевой	

с. Удельно–Дуваней ул. Базарная
км 0+000 – км 0+500


Горизонтальная дорожная разметка слева	3-я от осевой	
	2-я от осевой	
	1-я от осевой	
Элементы дороги в плане	-----	

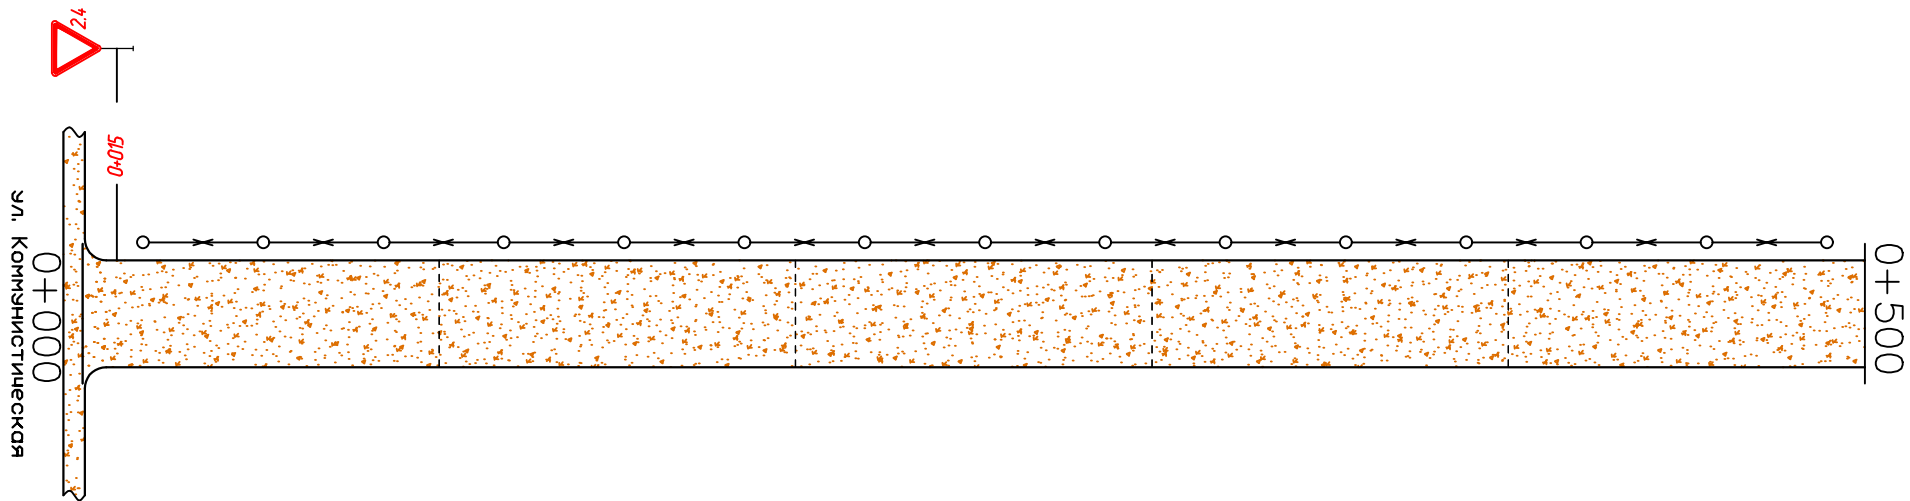

Горизонтальная дорожная разметка справа	Осевая линия	
	1-я от осевой	
	2-я от осевой	

с. Удельно—Дуваней ул. Социалистическая 1 участок
км 0+000 — км 0+500


Горизонтальная дорожная разметка с лева	3-я от осевой	
	2-я от осевой	
	1-я от осевой	
Элементы дороги в плане	-----	

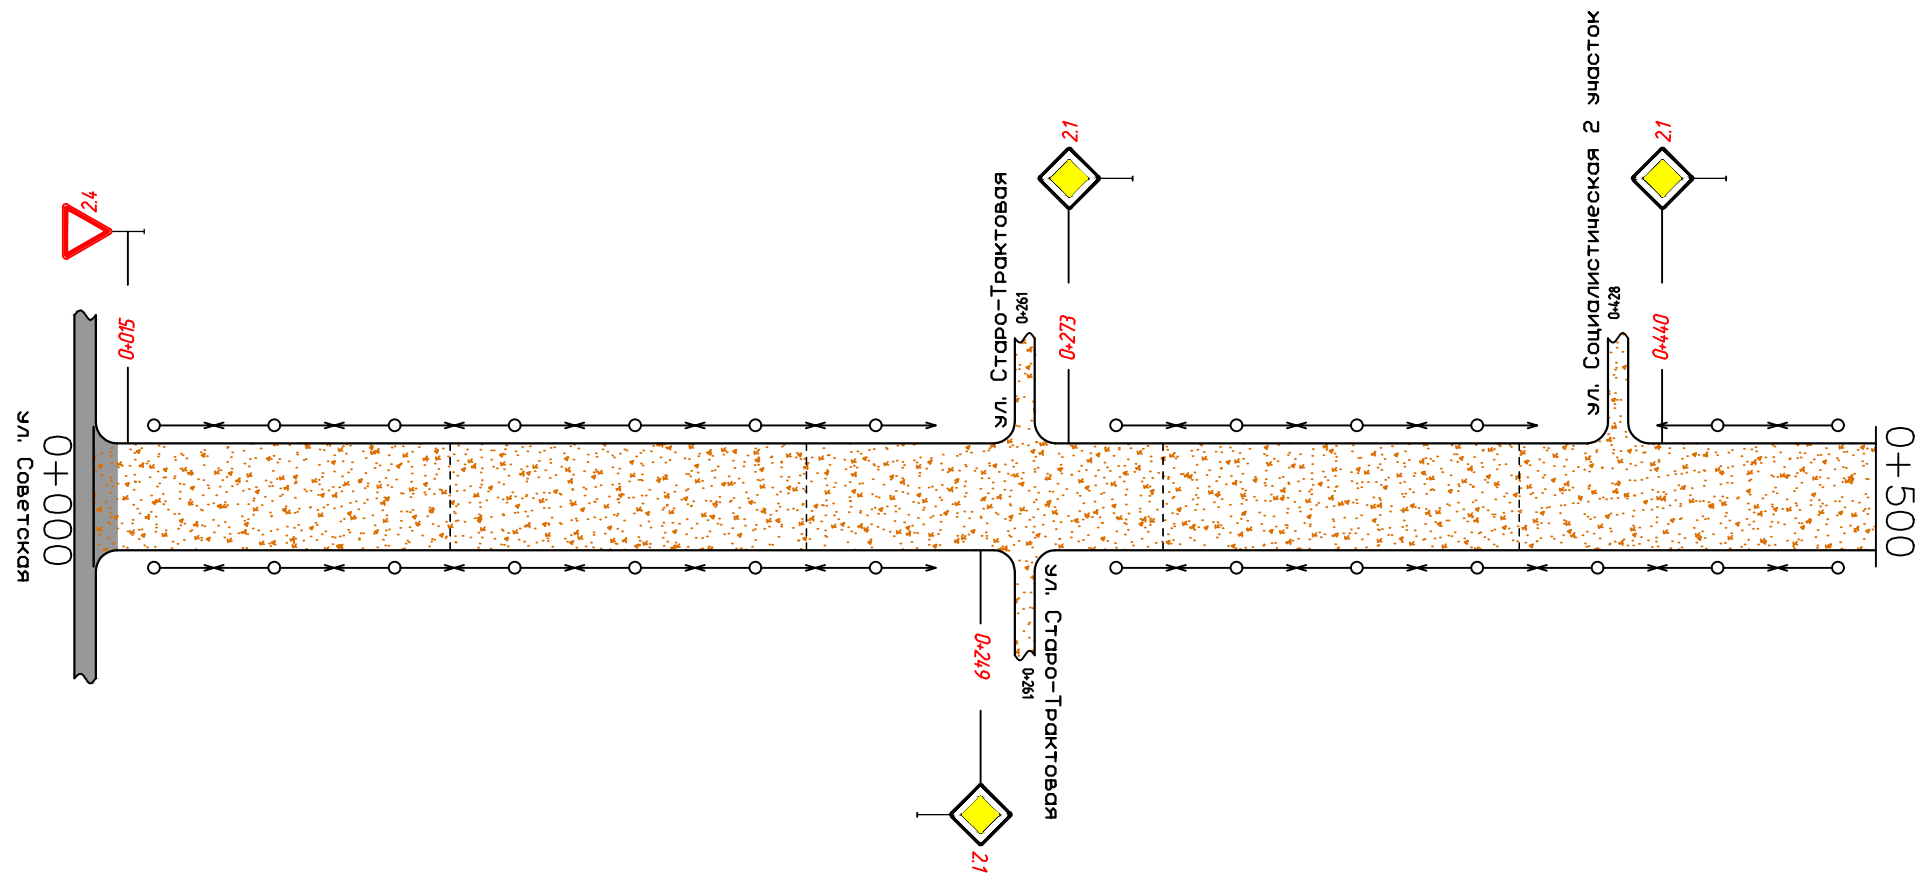

Горизонтальная дорожная разметка справа	Осевая линия	
	1-я от осевой	
	2-я от осевой	

с. Удельно—Дуваней ул. Социалистическая 1 участок
км 0+000 — км 0+500


Горизонтальная дорожная разметка слева	3-я от осевой	
	2-я от осевой	
	1-я от осевой	
Элементы дороги в плане		-----

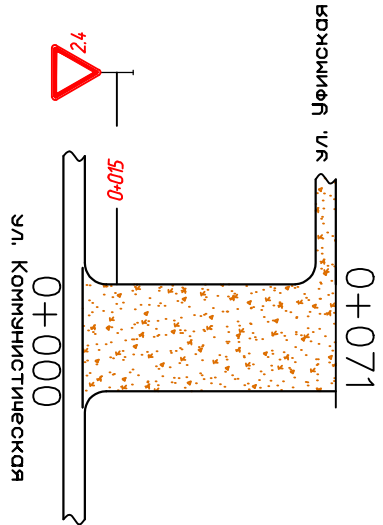

Горизонтальная дорожная разметка справа	Осевая линия	
	1-я от осевой	
	2-я от осевой	

с. Удельно–Дуваней ул. Тракторная
км 0+000 – км 0+228


Горизонтальная дорожная разметка слева	3-я от осевой	
	2-я от осевой	
	1-я от осевой	
Элементы дороги в плане		-----

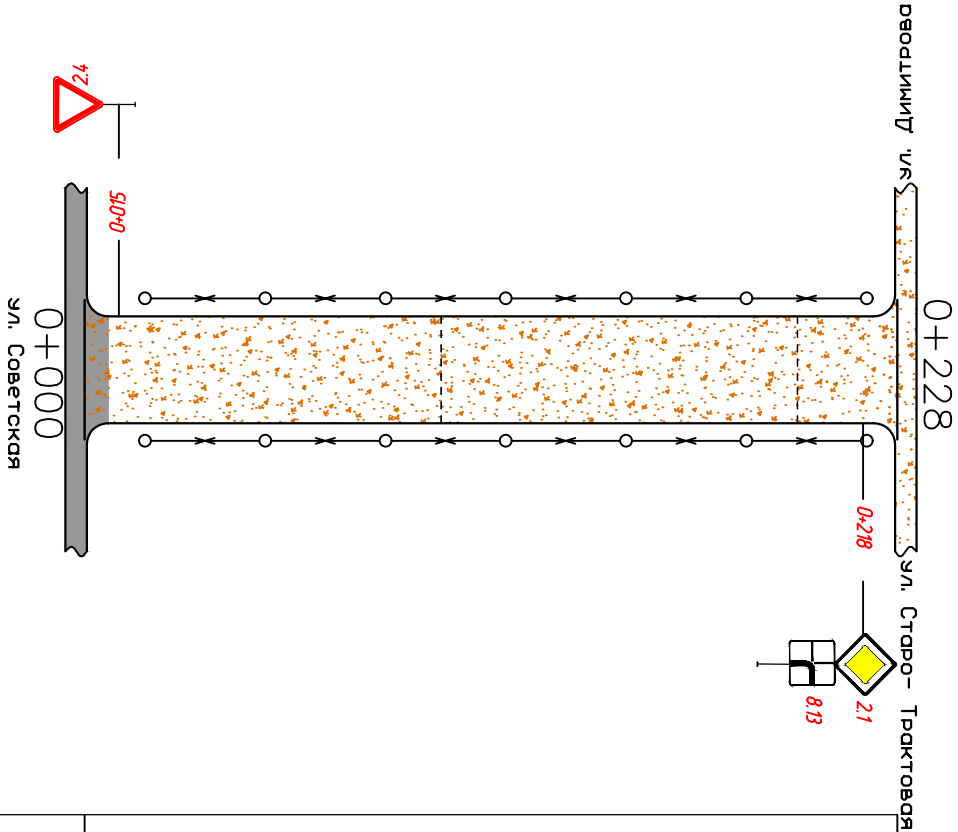

Горизонтальная дорожная разметка справа	Осевая линия	
	1-я от осевой	
	2-я от осевой	

с. Удельно–Дуваней пер. Больничный
км 0+000 – км 0+500


Горизонтальная дорожная разметка слева	3-я от осевой	
	2-я от осевой	
	1-я от осевой	
	Элементы дороги в плане	-----

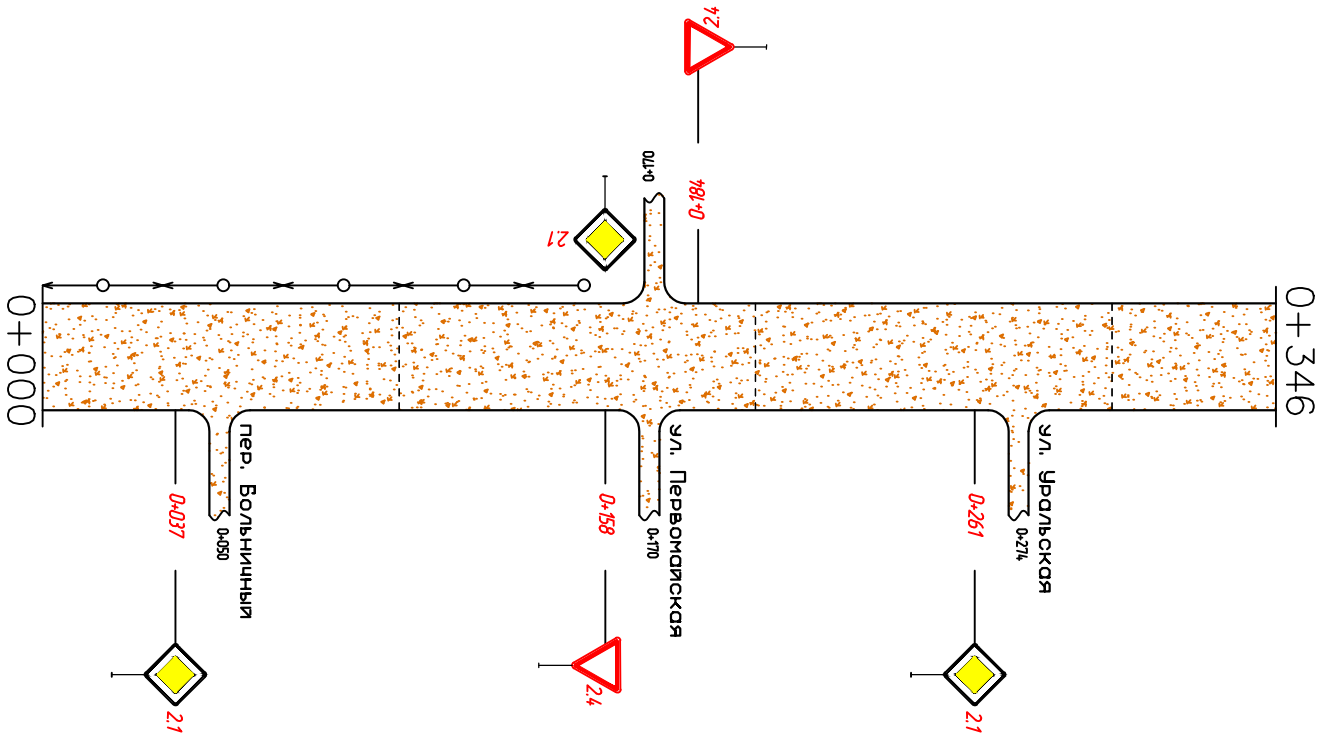

Горизонтальная дорожная разметка справа	Осевая линия	
	1-я от осевой	
	2-я от осевой	

с. Удельно–Дуваней ул. Молодежная
км 0+000 – км 0+200


Горизонтальная дорожная разметка слева	3-я от осевой	
	2-я от осевой	
	1-я от осевой	
Элементы дороги в плане		-----

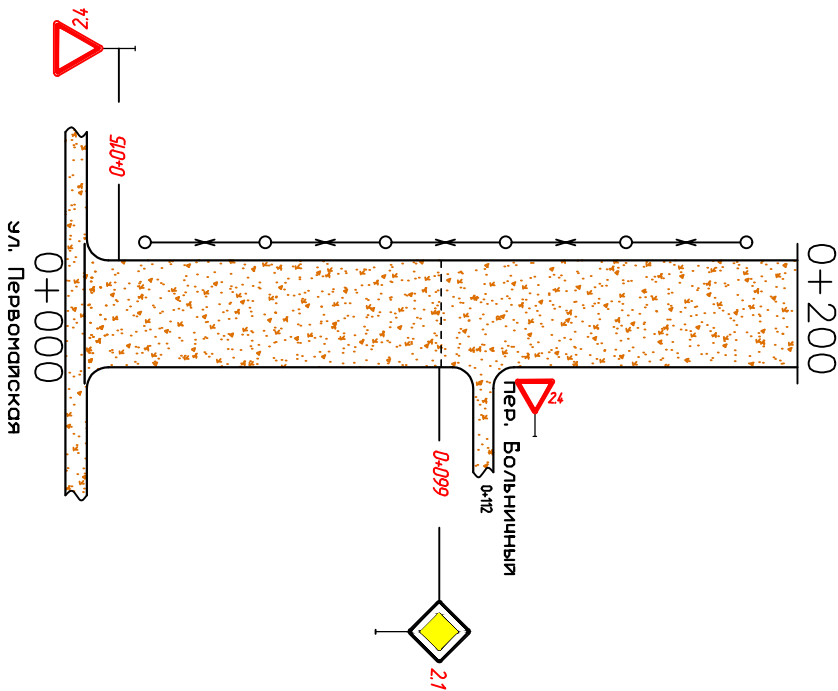

Горизонтальная дорожная разметка справа	Осевая линия	
	1-я от осевой	
	2-я от осевой	

с. Удельно—Дуваней ул. Полевая
км 0+000 — км 0+300


Горизонтальная дорожная разметка слева	3-я от осевой	
	2-я от осевой	
	1-я от осевой	
Элементы дороги в плане		-----

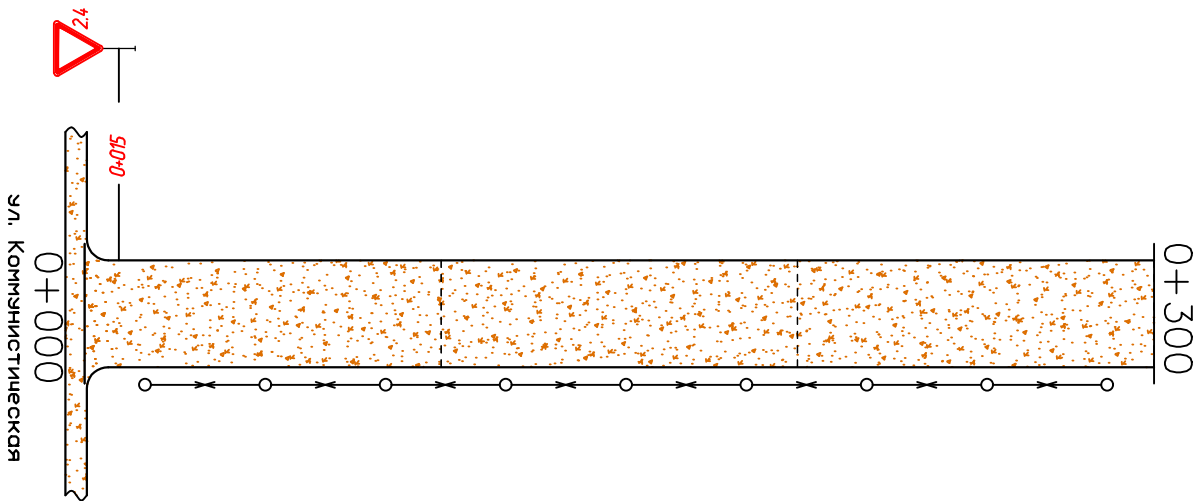

Горизонтальная дорожная разметка справа	Осевая линия	
	1-я от осевой	
	2-я от осевой	

с. Удельно–Дубаней ул. Коммунистическая
км 0+000 – км 0+500


Горизонтальная дорожная разметка слева	3-я от осевой	
	2-я от осевой	
	1-я от осевой	
Элементы дороги в плане		-----

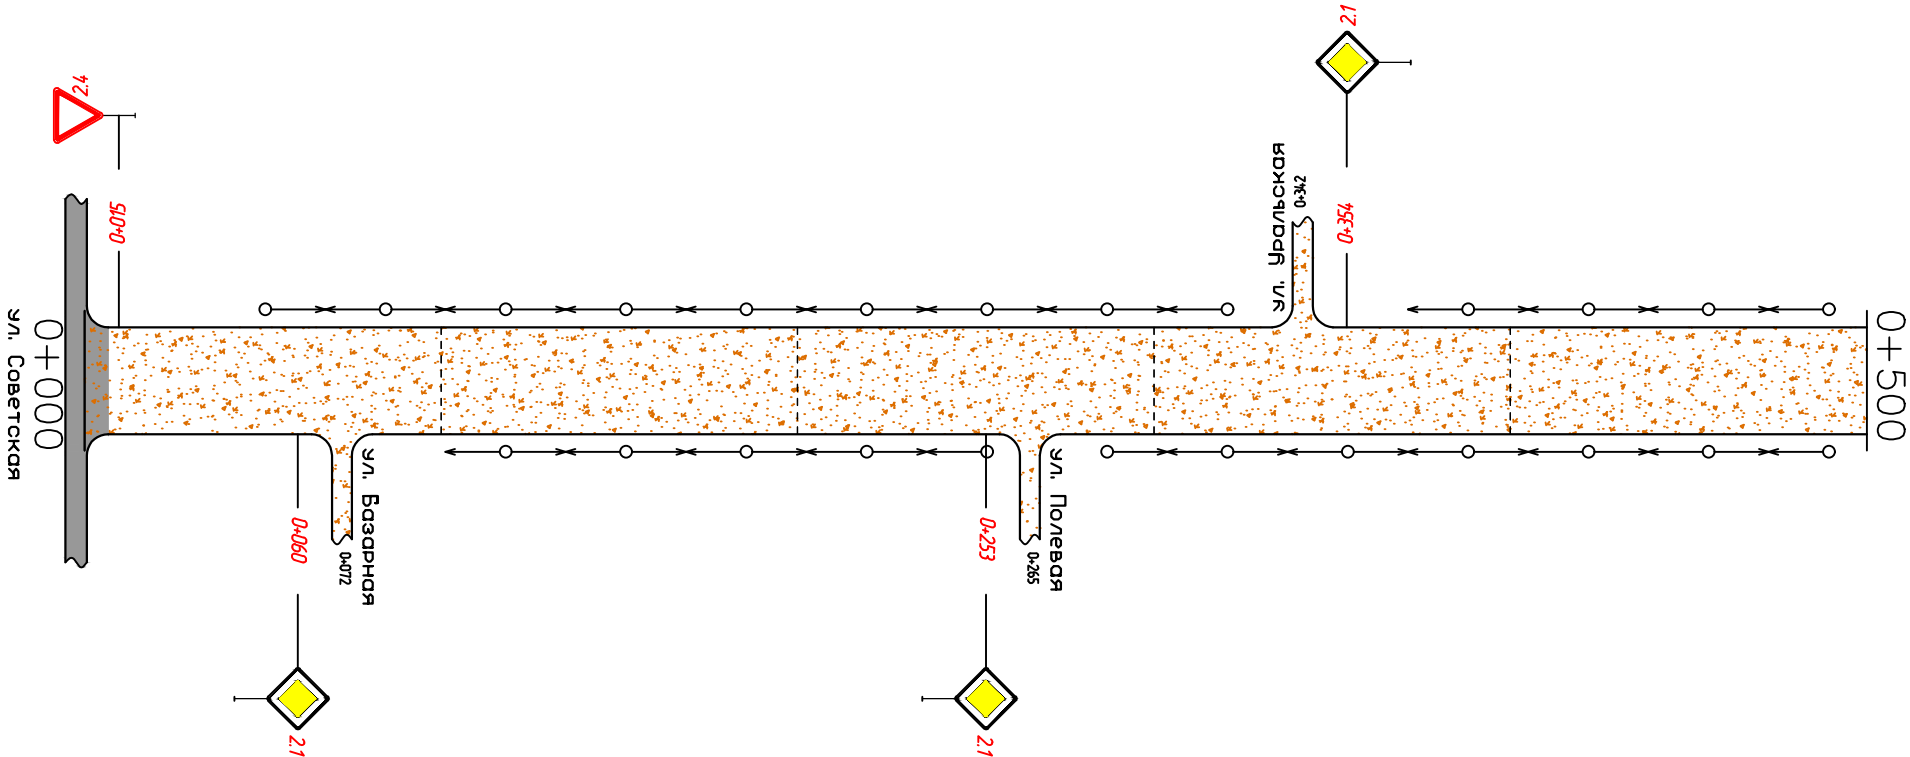

Горизонтальная дорожная разметка справа	Осевая линия	
	1-я от осевой	
	2-я от осевой	

с. Удельно–Дуваней ул. Коммунистическая
км 0+500 – км 1+000


Горизонтальная дорожная разметка слева	3-я от осевой	
	2-я от осевой	
	1-я от осевой	
Элементы дороги в плане	----- <i>ВУ-1 R-20 K-22</i> -----	

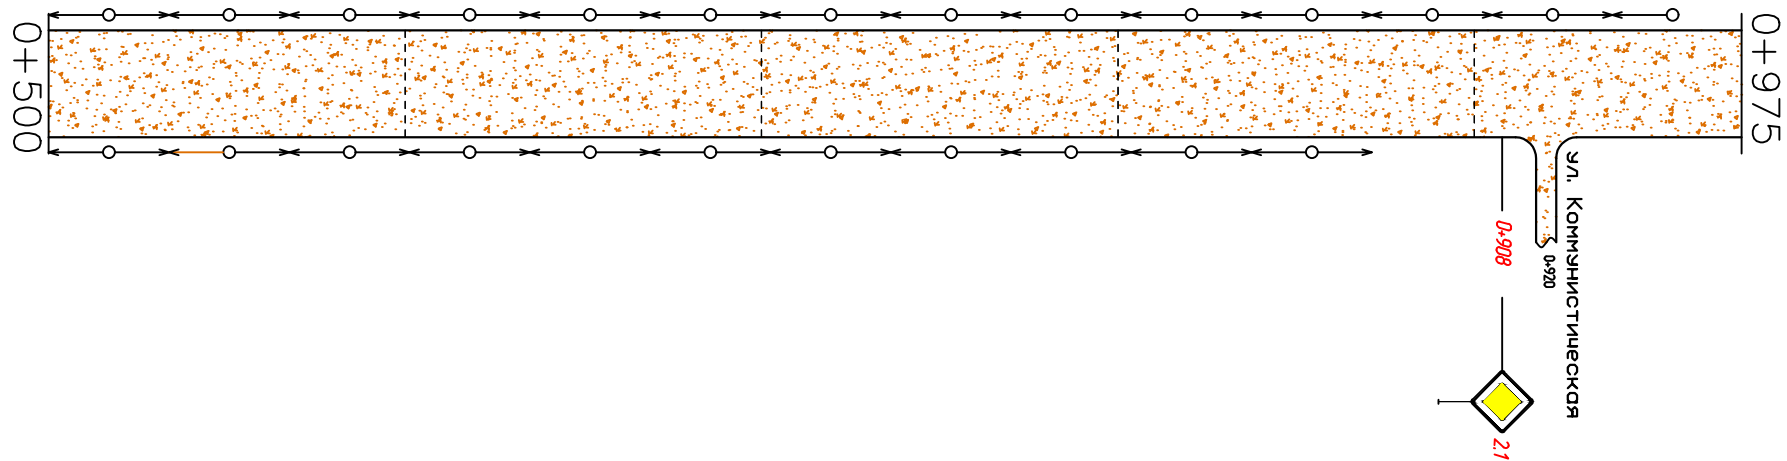

Горизонтальная дорожная разметка справа	Осевая линия	
	1-я от осевой	
	2-я от осевой	

с. Удельно-Дуваней ул. Первомайская
км 0+000 – км 0+500


Горизонтальная дорожная разметка слева	3-я от осевой	
	2-я от осевой	
	1-я от осевой	
Элементы дороги в плане		

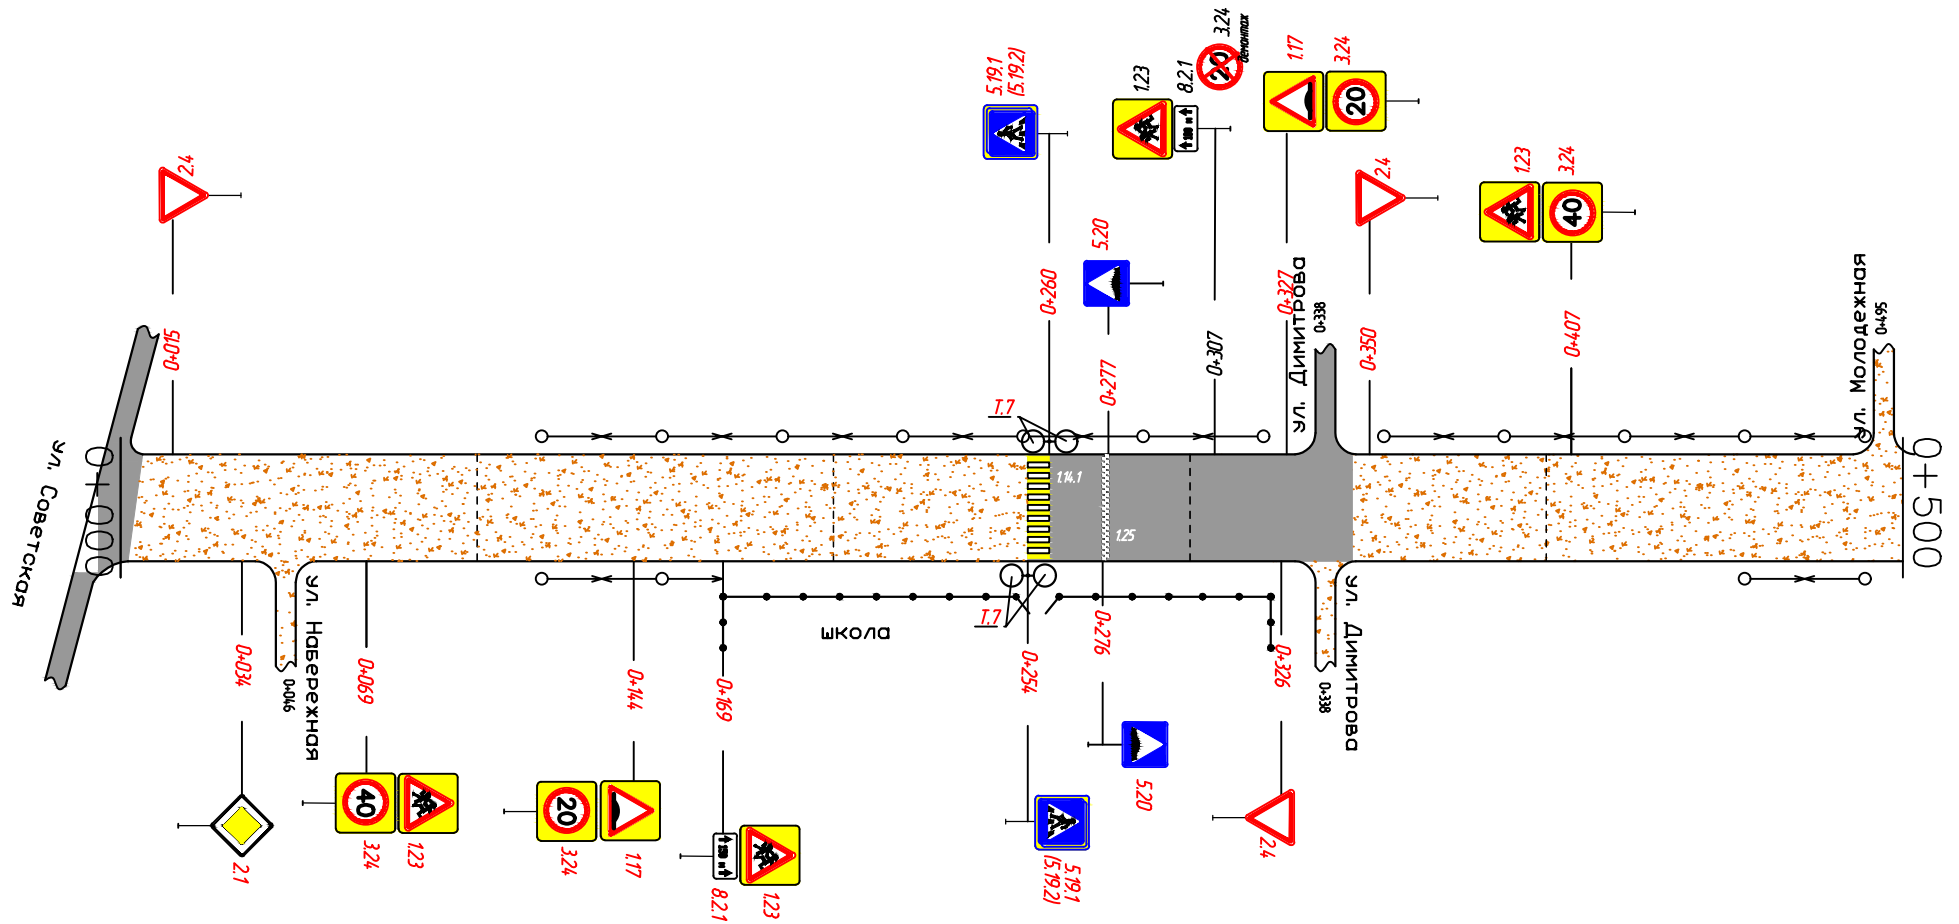

Горизонтальная дорожная разметка справа	Осевая линия	
	1-я от осевой	
	2-я от осевой	

с. Удельно–Дуваней ул. Первомайская
км 0+500 – км 0+591


Горизонтальная дорожная разметка слева	3-я от осевой	
	2-я от осевой	
	1-я от осевой	
Элементы дороги в плане		-----

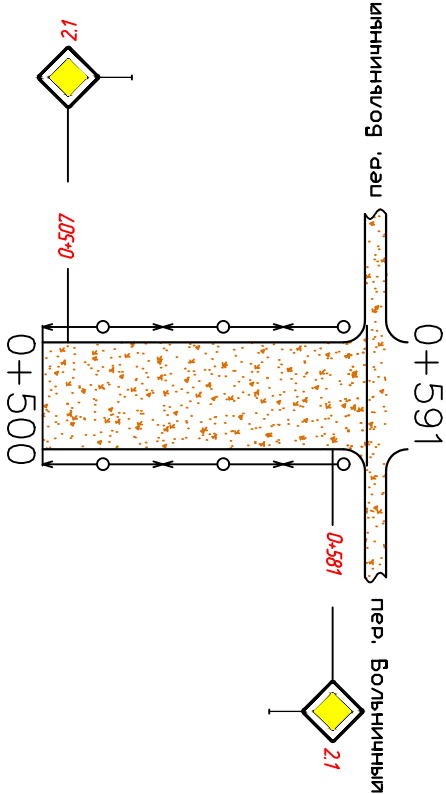

Горизонтальная дорожная разметка справа	Осевая линия	
	1-я от осевой	
	2-я от осевой	


с. Удельно—Дуваней пер. Почтовый
км 0+000 — км 0+170

Горизонтальная дорожная разметка слева	3-я от осевой	
	2-я от осевой	
	1-я от осевой	
Элементы дороги в плане		-----

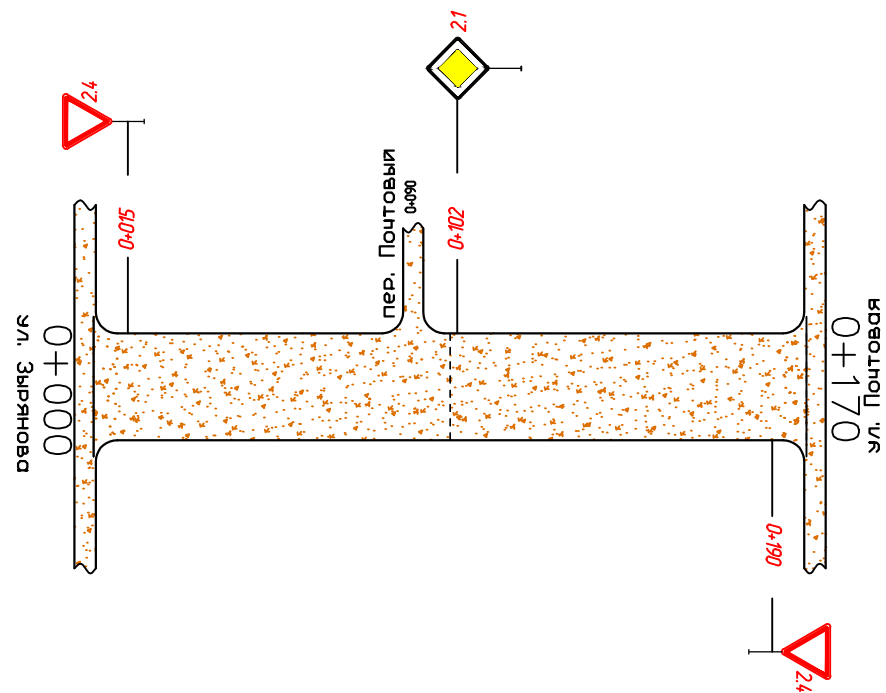

Горизонтальная дорожная разметка справа	Осевая линия	
	1-я от осевой	
	2-я от осевой	


Горизонтальная дорожная разметка слева	3-я от осевой	
	2-я от осевой	
	1-я от осевой	
Элементы дороги в плане		

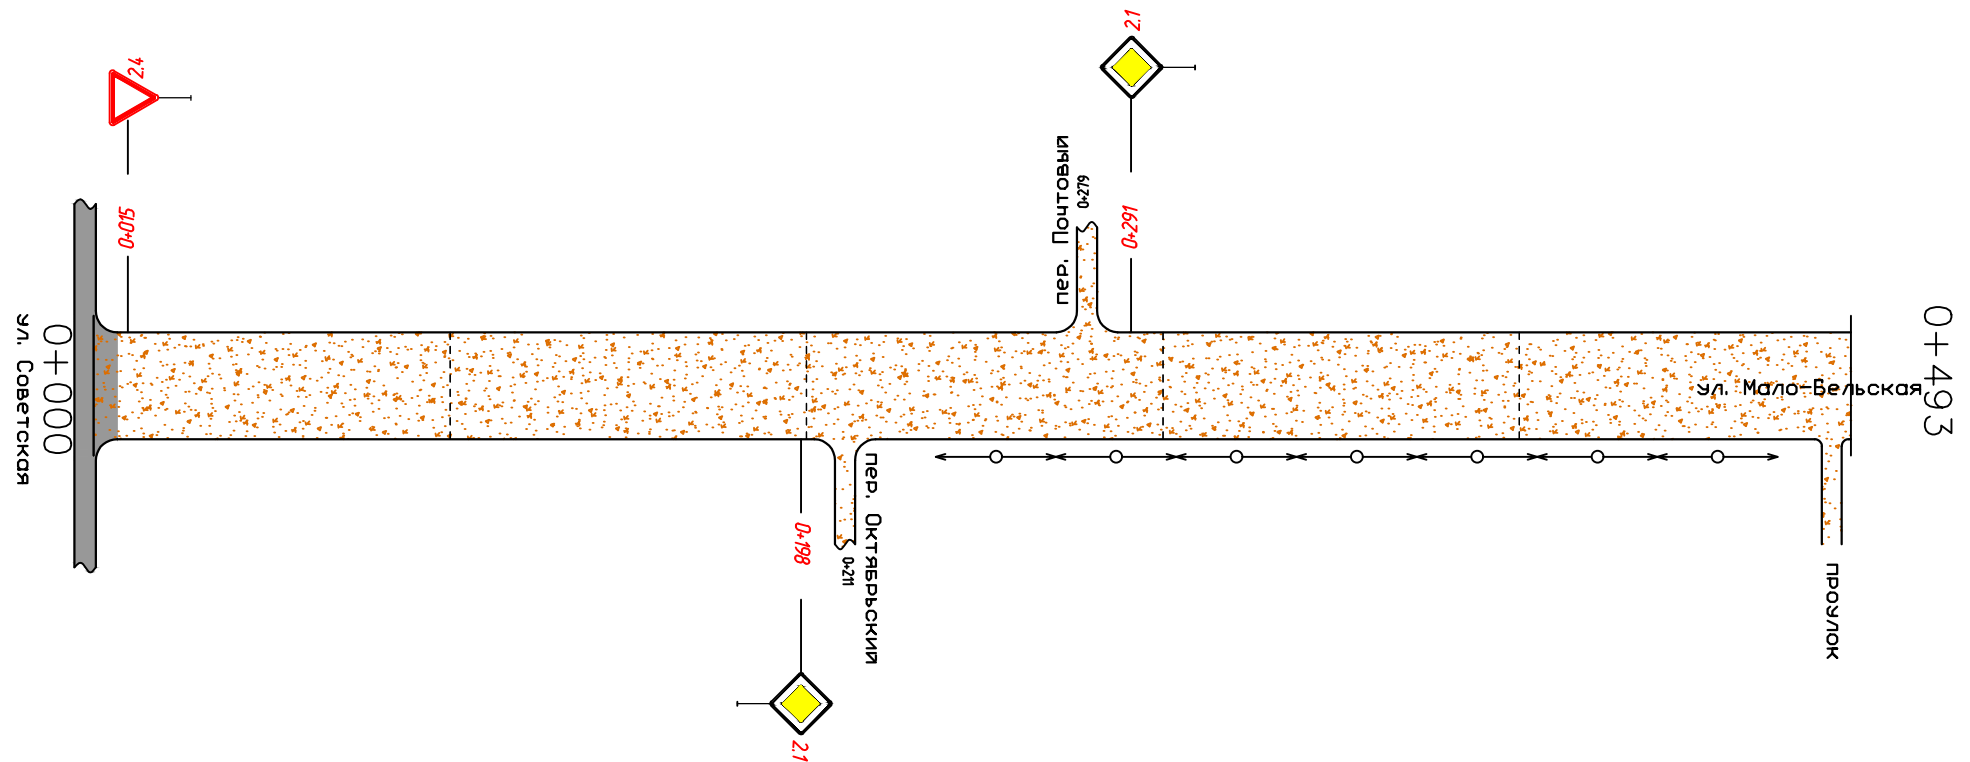

Горизонтальная дорожная разметка справа	Осевая линия	
	1-я от осевой	
	2-я от осевой	

с. Удельно–Дуваней пер. Октябрьский
км 0+000 – км 0+127


Горизонтальная дорожная разметка слева	3-я от осевой	
	2-я от осевой	
	1-я от осевой	
Элементы дороги в плане		-----

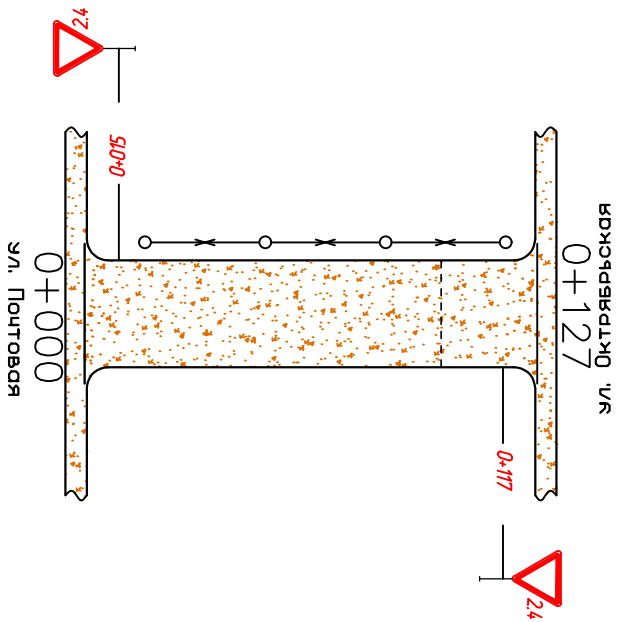

Горизонтальная дорожная разметка справа	Осевая линия	
	1-я от осевой	
	2-я от осевой	

с. Удельно—Дуваней ул. Уральская
км 0+000 — км 0+500


Горизонтальная дорожная разметка слева	3-я от осевой	
	2-я от осевой	
	1-я от осевой	
Элементы дороги в плане	-----	

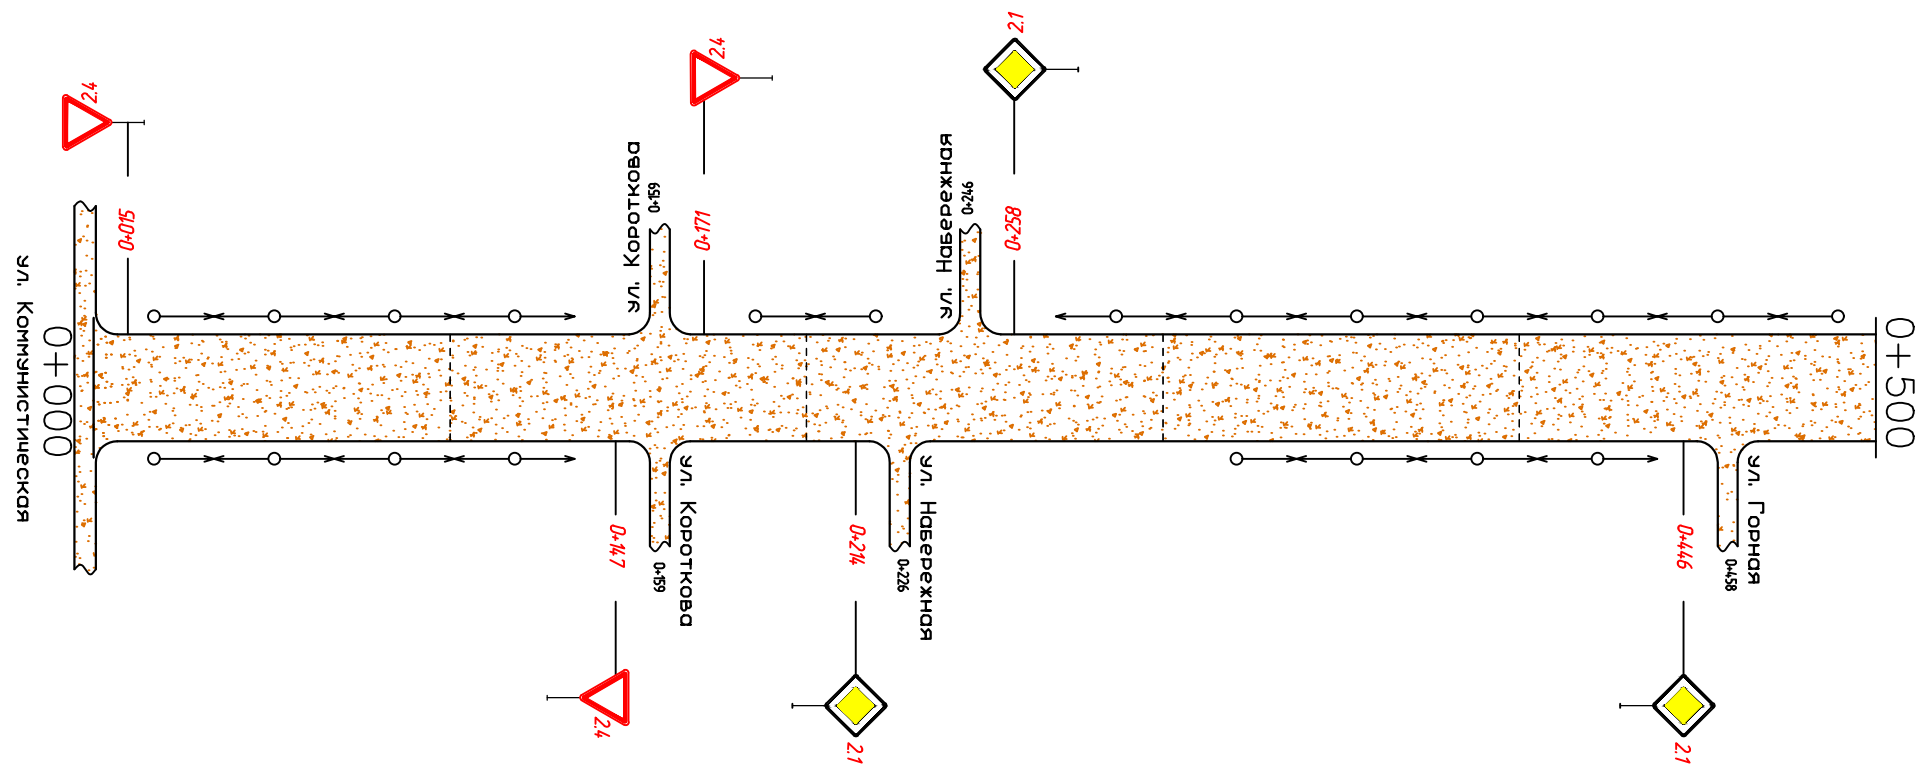

Горизонтальная дорожная разметка справа	Осевая линия	
	1-я от осевой	
	2-я от осевой	

с. Удельно–Дуваней ул. Уральская
км 0+500 – км 0+833


Горизонтальная дорожная разметка слева	3-я от осевой	
	2-я от осевой	
	1-я от осевой	
Элементы дороги в плане		-----

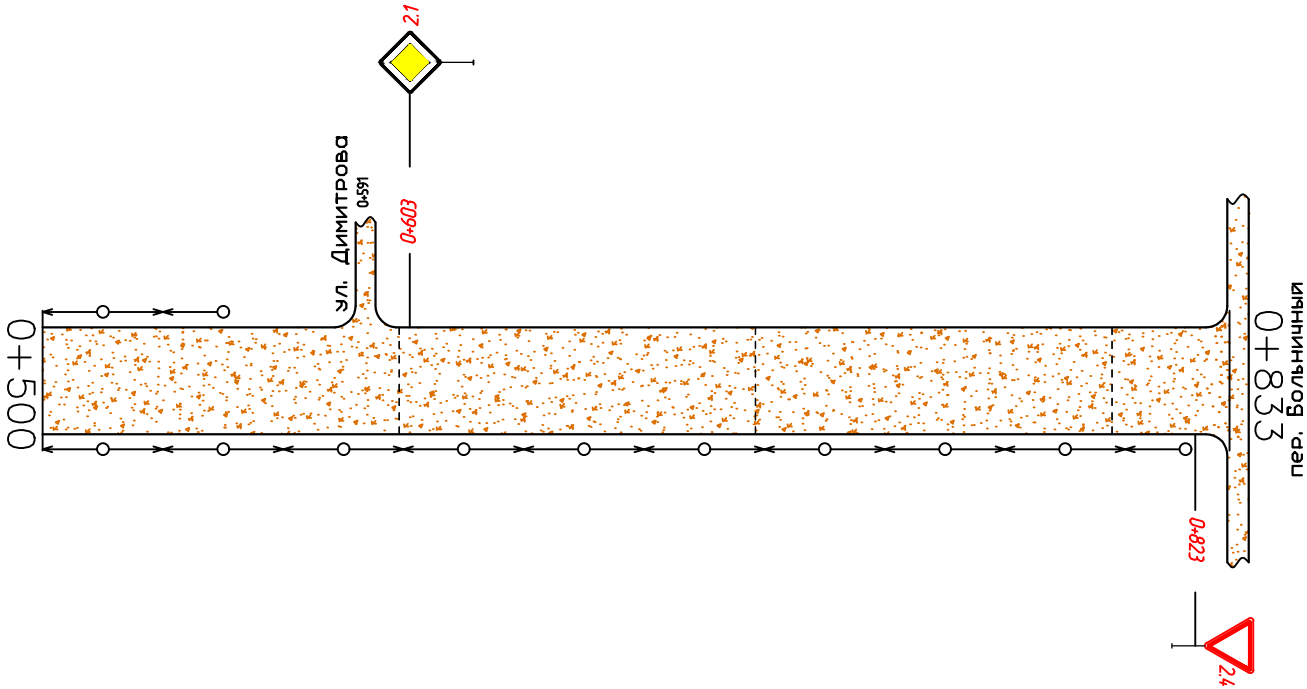

Горизонтальная дорожная разметка справа	Осевая линия	
	1-я от осевой	
	2-я от осевой	

с. Удельно–Дуваней ул. Чапаева
км 0+000 – км 0+434


Горизонтальная дорожная разметка слева	3-я от осевой	
	2-я от осевой	
	1-я от осевой	
Элементы дороги в плане		-----

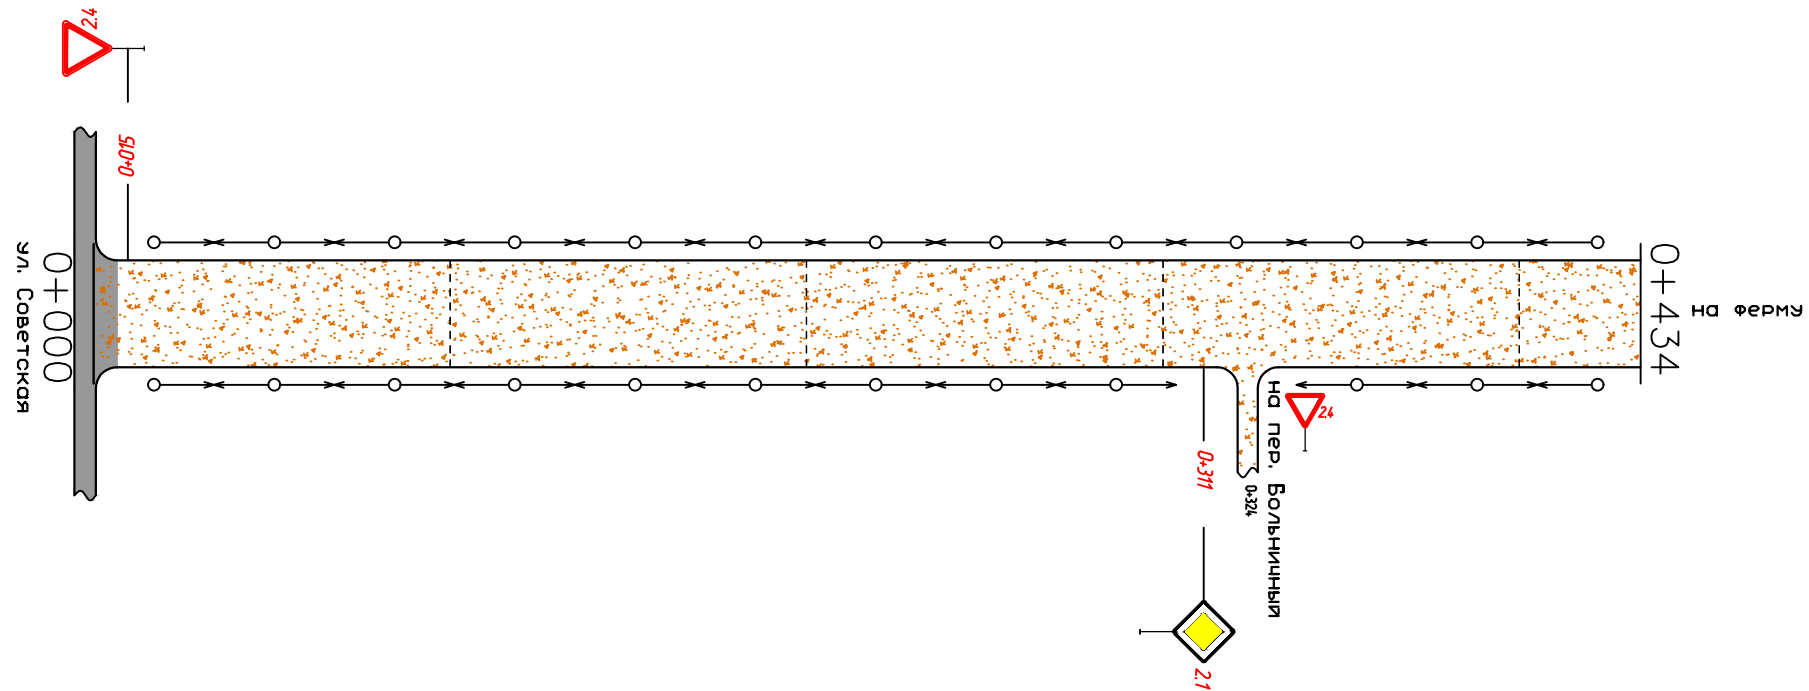

Горизонтальная дорожная разметка справа	Осевая линия	
	1-я от осевой	
	2-я от осевой	

с. Удельно-Дуваней ул. Горная
км 0+000 – км 0+434


Горизонтальная дорожная разметка слева	3-я от осевой	
	2-я от осевой	
	1-я от осевой	
Элементы дороги в плане		ВУ-1 R-30 K-37

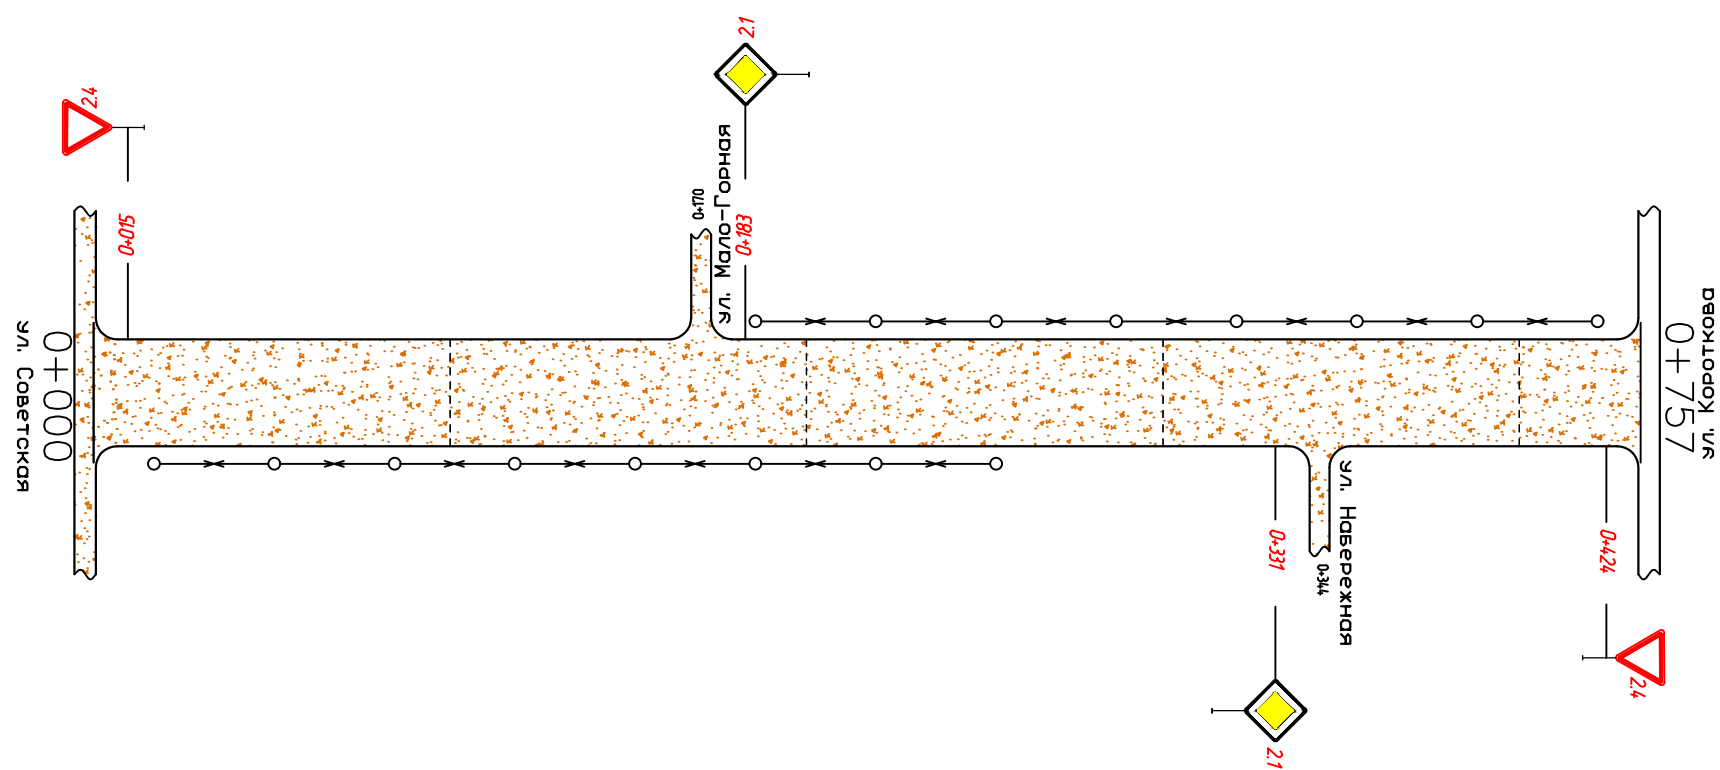

Горизонтальная дорожная разметка справа	Осевая линия	
	1-я от осевой	
	2-я от осевой	

с. Удельно–Дуваней ул. Мало–Горная
км 0+000 – км 0+392


Горизонтальная дорожная разметка слева	3-я от осевой	
	2-я от осевой	
	1-я от осевой	
Элементы дороги в плане		-----

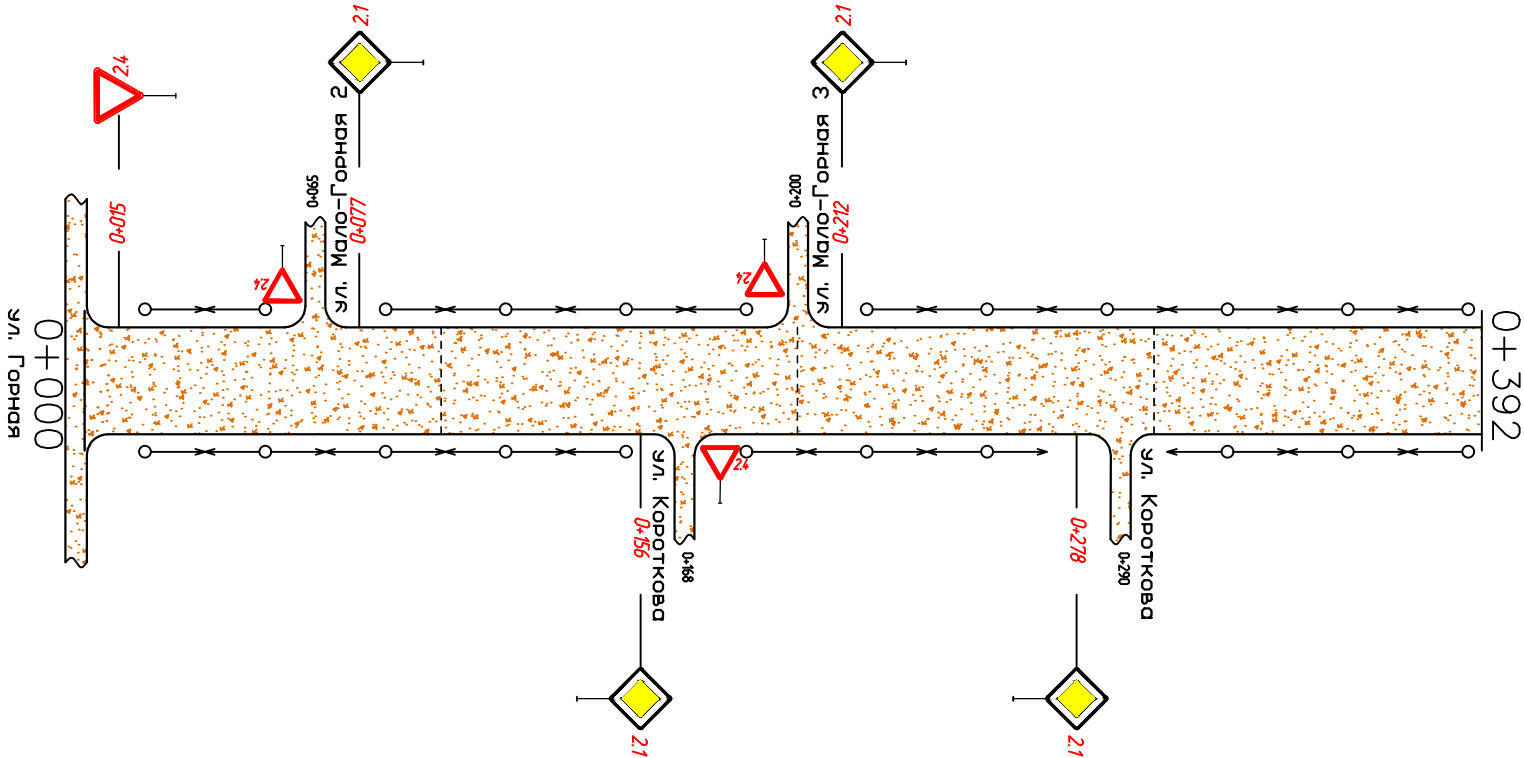

Горизонтальная дорожная разметка справа	Осевая линия	
	1-я от осевой	
	2-я от осевой	

с. Удельно–Дуваней ул. Набережная 1 участок
км 0+000 – км 0+448


Горизонтальная дорожная разметка слева	3-я от осевой	
	2-я от осевой	
	1-я от осевой	
Элементы дороги в плане	-----	

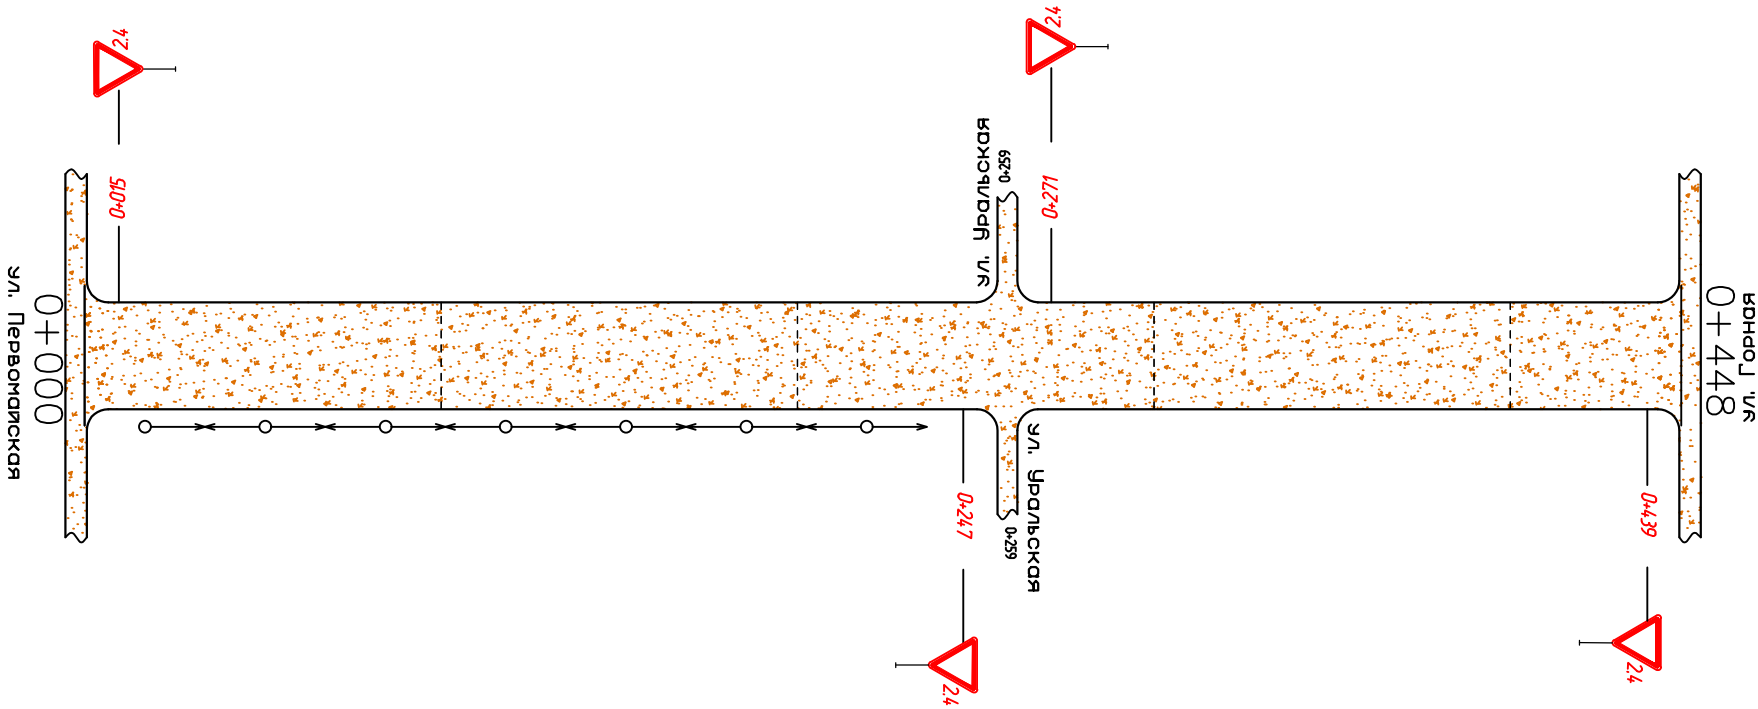

Горизонтальная дорожная разметка справа	Осевая линия	
	1-я от осевой	
	2-я от осевой	

с. Удельно—Дубаней ул. Набережная 2 участок
км 0+000 — км 0+170


Горизонтальная дорожная разметка слева	3-я от осевой	
	2-я от осевой	
	1-я от осевой	
Элементы дороги в плане		-----

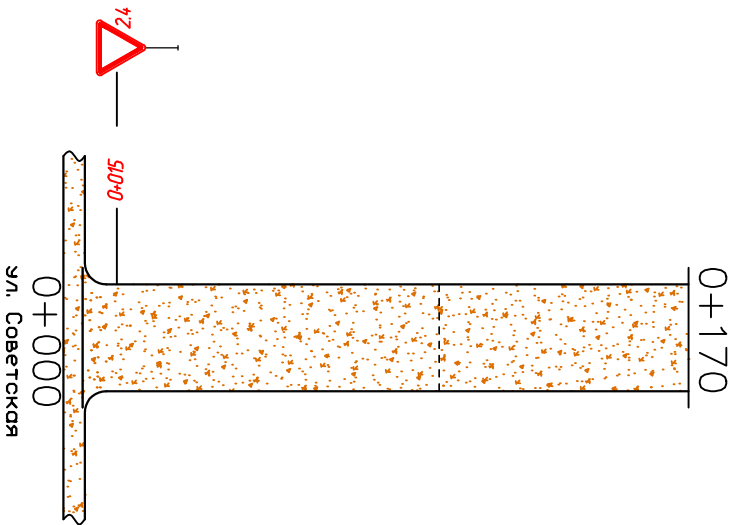

Горизонтальная дорожная разметка справа	Осевая линия	
	1-я от осевой	
	2-я от осевой	

с. Удельно–Дуваней ул. Старо–Трактовая
км 0+000 – км 0+500


Горизонтальная дорожная разметка слева	3-я от осевой	
	2-я от осевой	
	1-я от осевой	
Элементы дороги в плане		-----

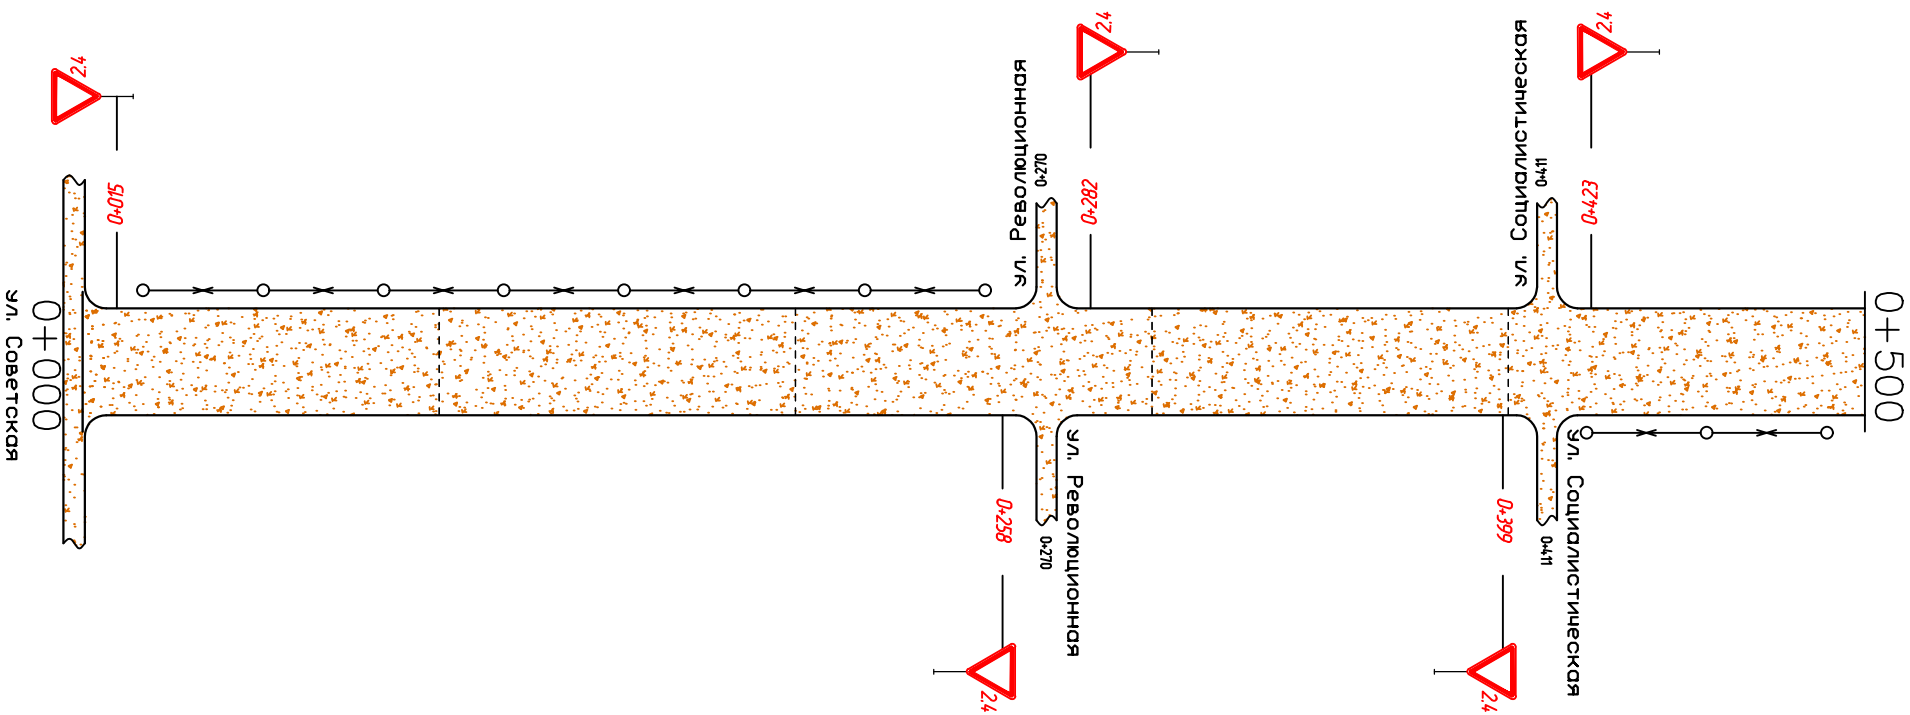

Горизонтальная дорожная разметка справа	Осевая линия	
	1-я от осевой	
	2-я от осевой	

с. Удельно–Дуваней ул. Старо–Тракторная
км 0+500 – км 0+554


Горизонтальная дорожная разметка слева	3-я от осевой	
	2-я от осевой	
	1-я от осевой	
Элементы дороги в плане		-----

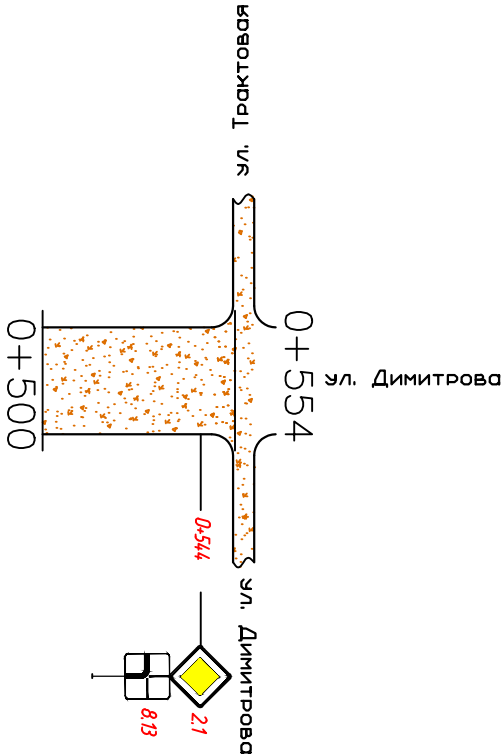

Горизонтальная дорожная разметка справа	Осевая линия	
	1-я от осевой	
	2-я от осевой	

с. Удельно–Дуваней ул. Новостройка
км 0+000 – км 0+500


Горизонтальная дорожная разметка слева	3-я от осевой	
	2-я от осевой	
	1-я от осевой	
Элементы дороги в плане		-----

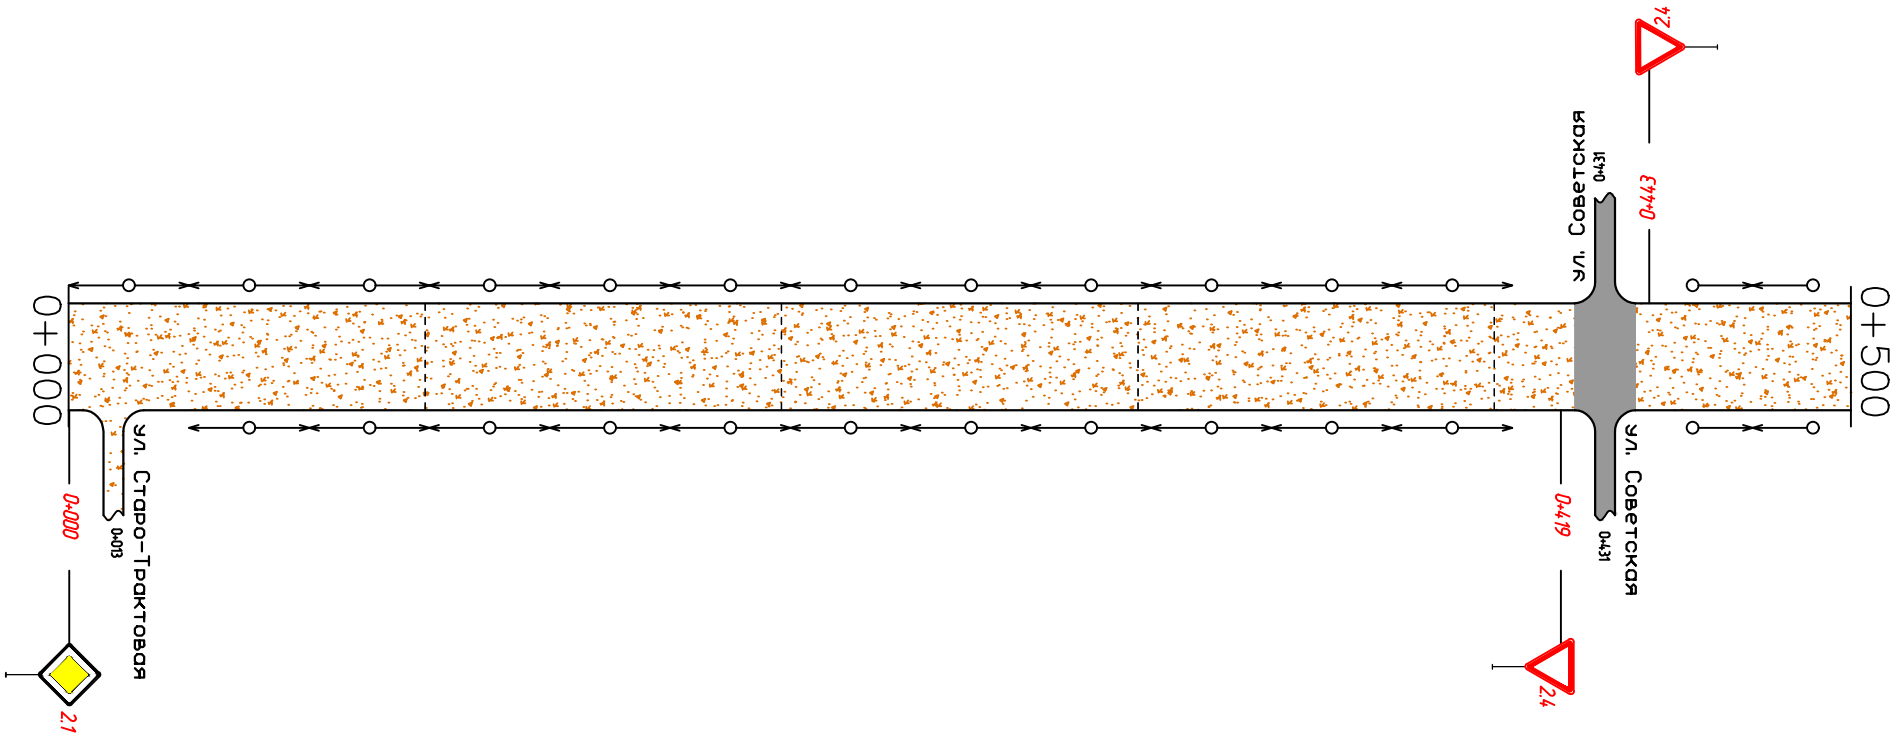

Горизонтальная дорожная разметка справа	Осевая линия	
	1-я от осевой	
	2-я от осевой	


с. Удельно–Дуваней ул. Новостройка
км 0+500 – км 0+874

Горизонтальная дорожная разметка слева	3-я от осевой	
	2-я от осевой	
	1-я от осевой	
Элементы дороги в плане		-----

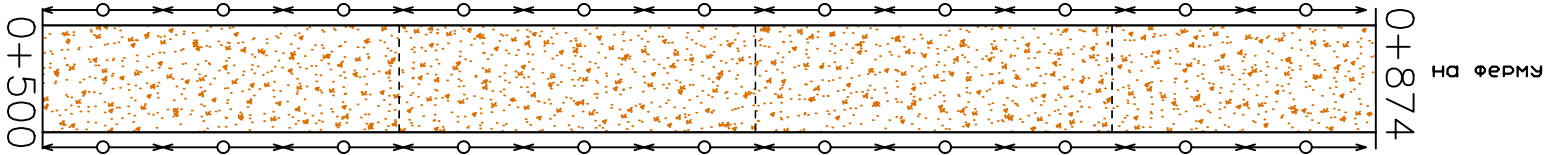

Горизонтальная дорожная разметка справа	Осевая линия	
	1-я от осевой	
	2-я от осевой	


Горизонтальная дорожная разметка слева	3-я от осевой	
	2-я от осевой	
	1-я от осевой	
	Элементы дороги в плане	ВУ-1 R-20 K-29

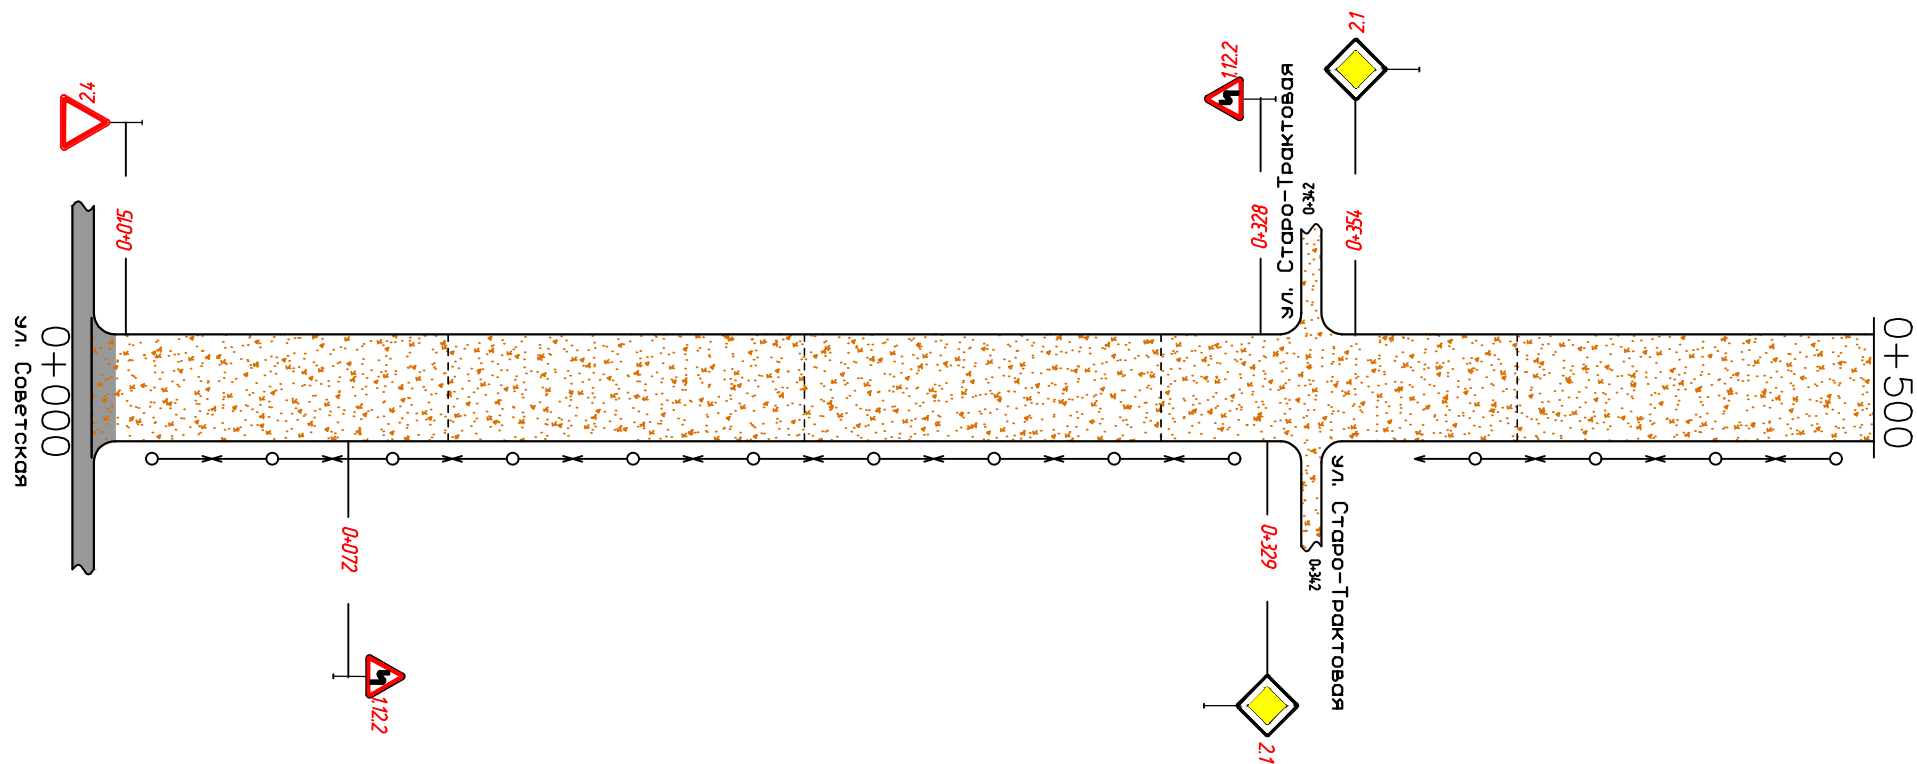


Горизонтальная дорожная разметка справа	Осевая линия	
	1-я от осевой	
	2-я от осевой	

с. Удельно-Дуваней ул. Революционная км 0+500 — км 0+681		
Горизонтальная дорожная разметка слева	3-я от осевой	
	2-я от осевой	
	1-я от осевой	
	Элементы дороги в плане	ВУ-3 R-20 K-25 ВУ-4 R-20 K-24
0+500 0+681		
Горизонтальная дорожная разметка справа	Осевая линия	
	1-я от осевой	
	2-я от осевой	

Лист 48

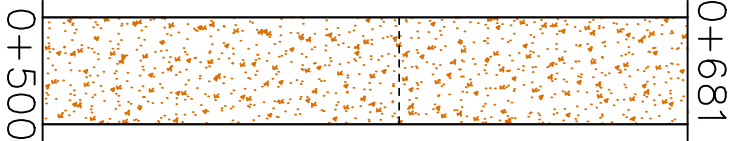с. Удельно–Дуваней ул. Революционная км 0+500 – км 0+681		
Горизонтальная дорожная разметка слева	3-я от осевой	
	2-я от осевой	
	1-я от осевой	
	Элементы дороги в плане	БУ-3 R-20 K-25 БУ-4 R-20 K-24
		
Горизонтальная дорожная разметка справа	Осевая линия	
	1-я от осевой	
	2-я от осевой	

Лист 48

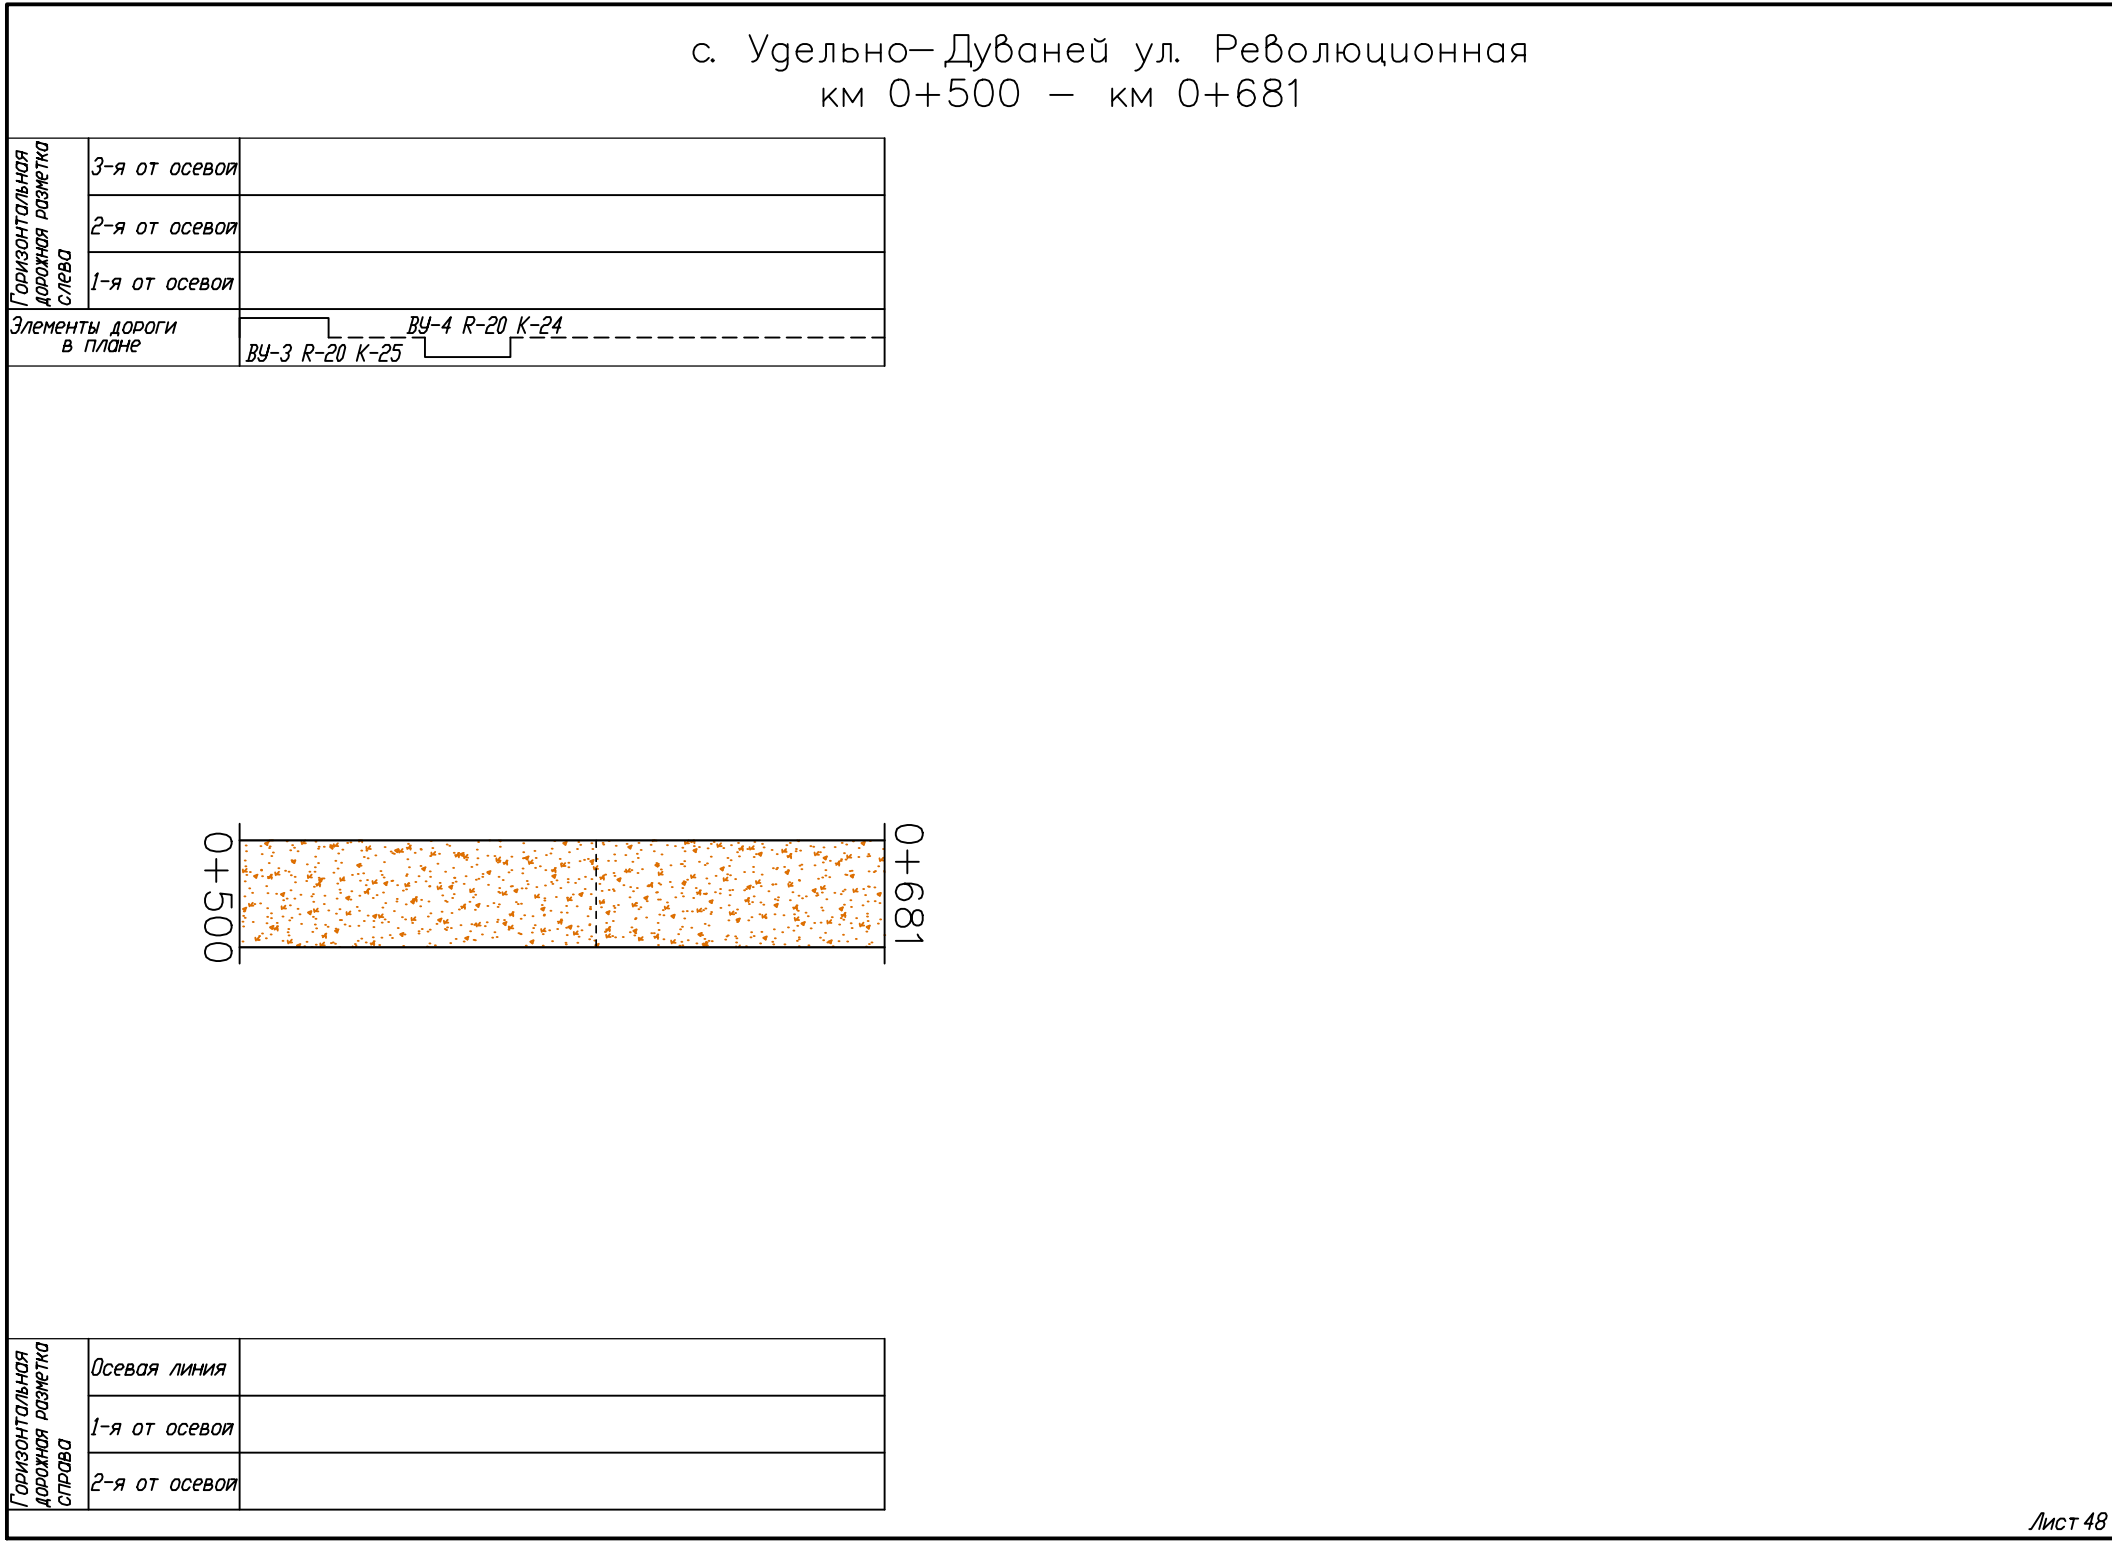

с. Удельно–Дуваней ул. Революционная
км 0+500 – км 0+681

Горизонтальная дорожная разметка слева	3-я от осевой	
	2-я от осевой	
	1-я от осевой	
Элементы дороги в плане		ВУ-3 R-20 K-25 ВУ-4 R-20 K-24

0+500


0+681

Горизонтальная дорожная разметка справа	Осевая линия	
	1-я от осевой	
	2-я от осевой	

Лист 48

г. Ильинский ул. Ильинская
км 0+000 — км 0+500


Горизонтальная дорожная разметка слева	3-я от осевой	
	2-я от осевой	
	1-я от осевой	
Элементы дороги в плане		-----

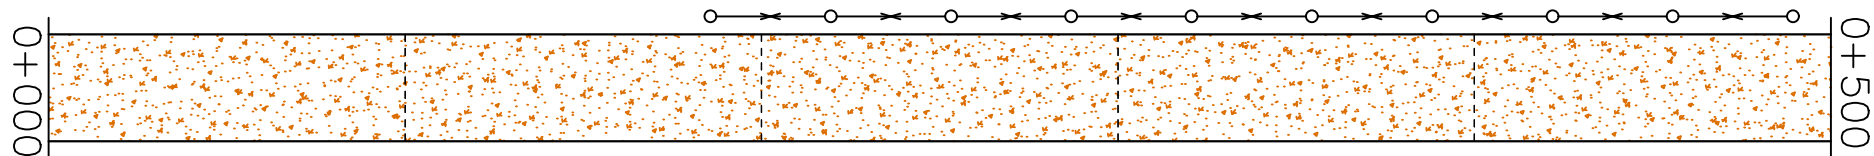

Горизонтальная дорожная разметка справа	Осевая линия	
	1-я от осевой	
	2-я от осевой	

г. Ильинский ул. Ильинская
км 0+500 – км 1+000


Горизонтальная дорожная разметка слева	3-я от осевой	
	2-я от осевой	
	1-я от осевой	
Элементы дороги в плане	-----	

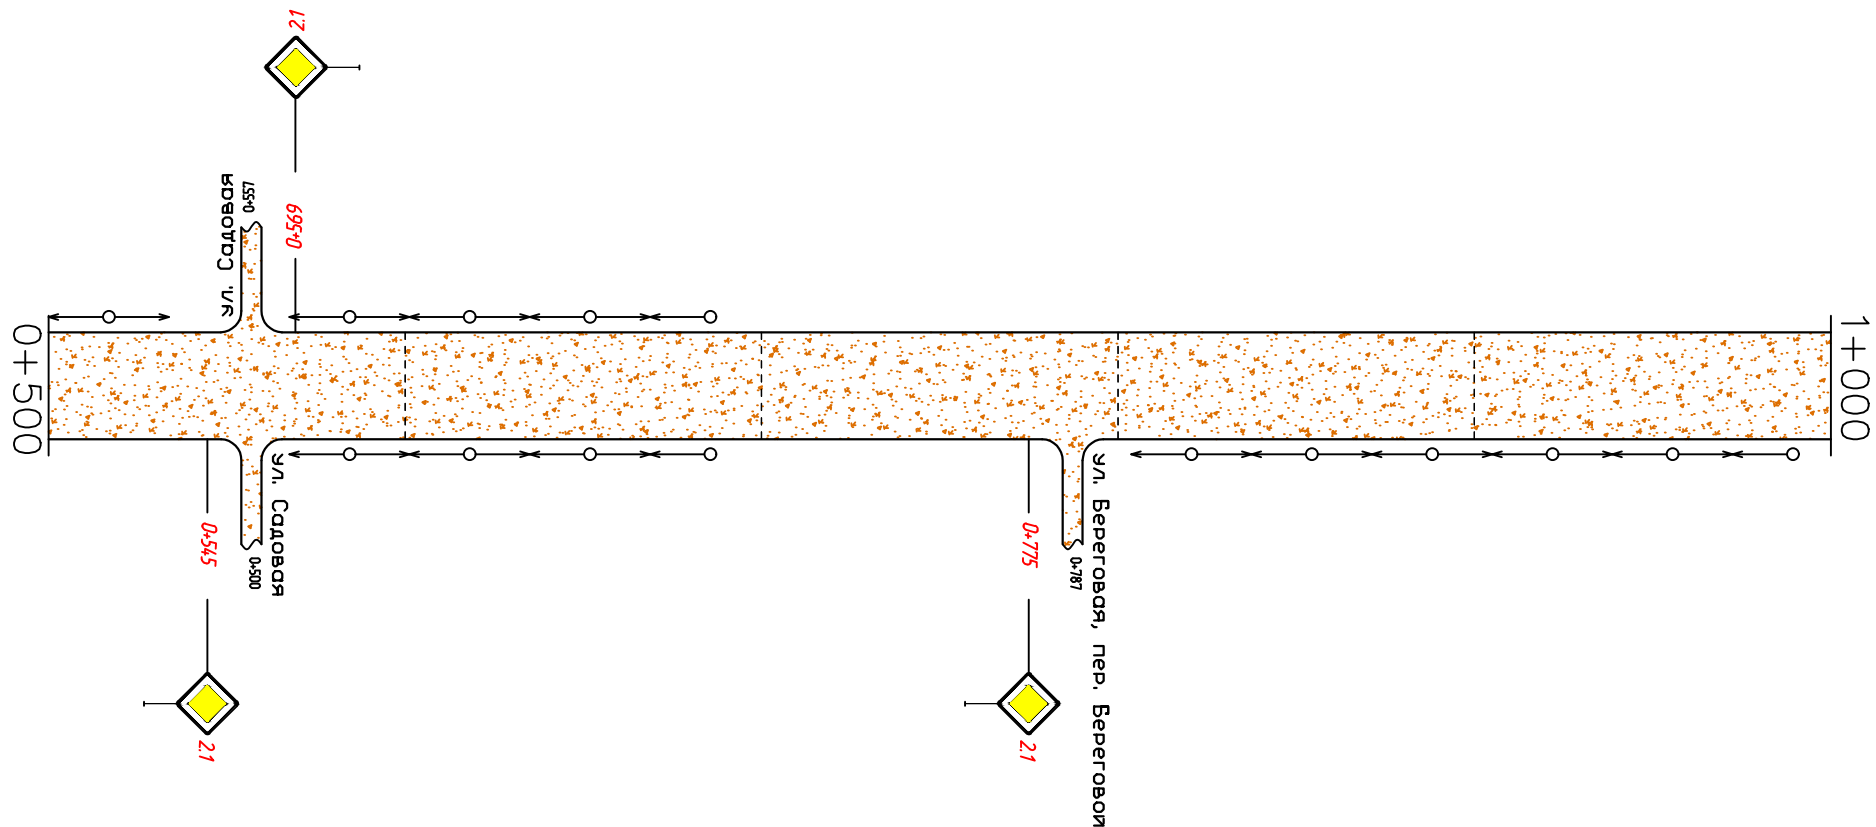

Горизонтальная дорожная разметка справа	Осевая линия	
	1-я от осевой	
	2-я от осевой	

г. Ильинский ул. Ильинская
км 1+000 – км 1+140


Горизонтальная дорожная разметка слева	3-я от осевой	
	2-я от осевой	
	1-я от осевой	
Элементы дороги в плане		-----

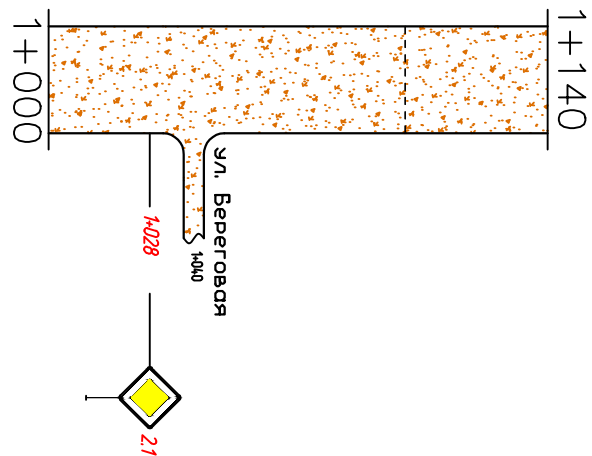

Горизонтальная дорожная разметка справа	Осевая линия	
	1-я от осевой	
	2-я от осевой	

д. Ильинский ул. Садовая
км 0+000 — км 0+500


Горизонтальная дорожная разметка слева	3-я от осевой	
	2-я от осевой	
	1-я от осевой	
Элементы дороги в плане		ВУ-1 R-20 K-47

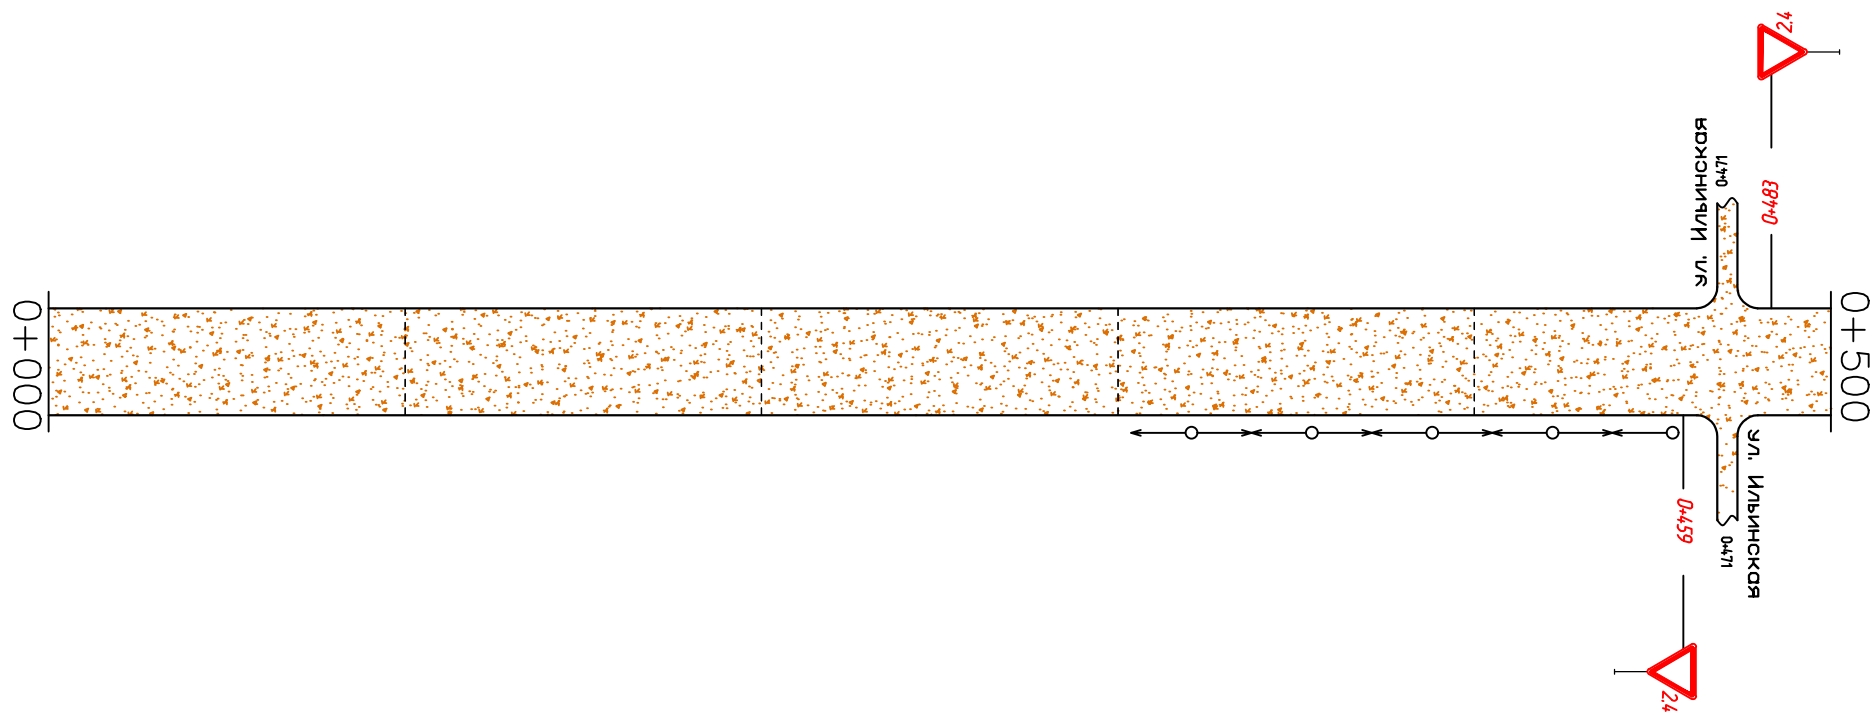

Горизонтальная дорожная разметка справа	Осевая линия	
	1-я от осевой	
	2-я от осевой	

г. Ильинский ул. Садовая
км 0+500 – км 0+800


Горизонтальная дорожная разметка слева	3-я от осевой	
	2-я от осевой	
	1-я от осевой	
Элементы дороги в плане		-----

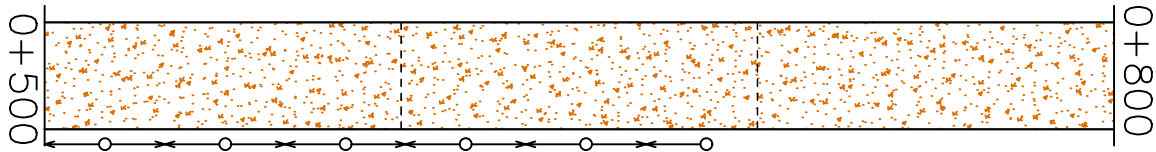

Горизонтальная дорожная разметка справа	Осевая линия	
	1-я от осевой	
	2-я от осевой	

д. Ильинский ул. Береговая 1 участок
км 0+000 – км 0+305


Горизонтальная дорожная разметка слева	3-я от осевой	
	2-я от осевой	
	1-я от осевой	
Элементы дороги в плане	ВУ-1 R-15 K-20	

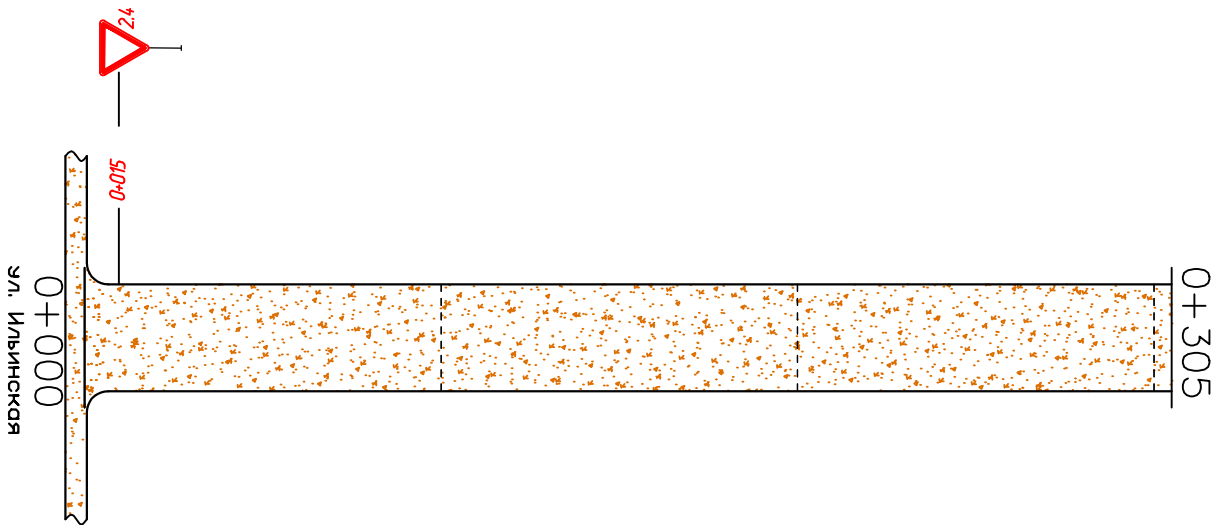

Горизонтальная дорожная разметка справа	Осевая линия	
	1-я от осевой	
	2-я от осевой	

г. Ильинский ул. Береговая 2 участок
км 0+000 – км 0+150


Горизонтальная дорожная разметка слева	3-я от осевой	
	2-я от осевой	
	1-я от осевой	
Элементы дороги в плане		-----

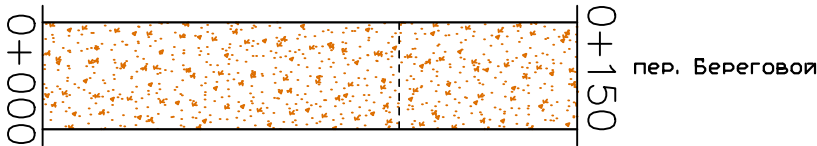

Горизонтальная дорожная разметка справа	Осевая линия	
	1-я от осевой	
	2-я от осевой	

г. Ильинский пер. Береговой
км 0+000 — км 0+200


Горизонтальная дорожная разметка слева	3-я от осевой	
	2-я от осевой	
	1-я от осевой	
Элементы дороги в плане		-----

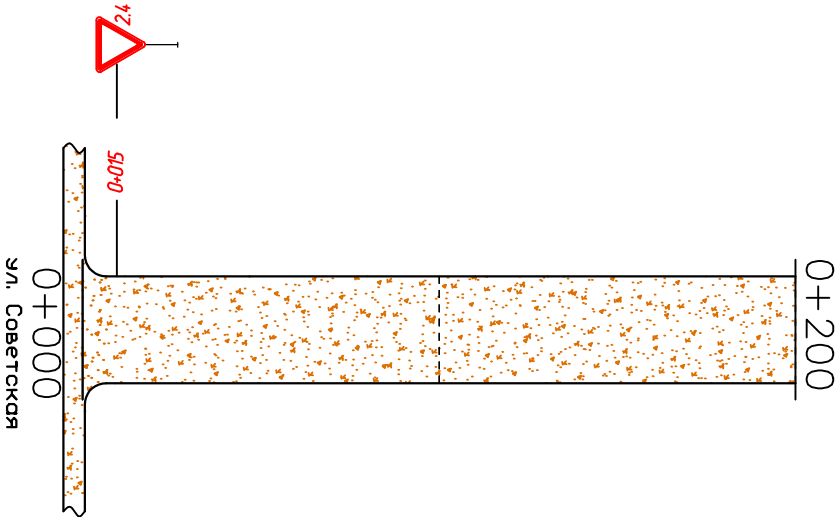

Горизонтальная дорожная разметка справа	Осевая линия	
	1-я от осевой	
	2-я от осевой	

г. Яблочная ул. Яблочная 1 участок
км 0+000 – км 0+500

Горизонтальная дорожная разметка слева	3-я от осевой	
	2-я от осевой	
	1-я от осевой	
Элементы дороги в плане		-----

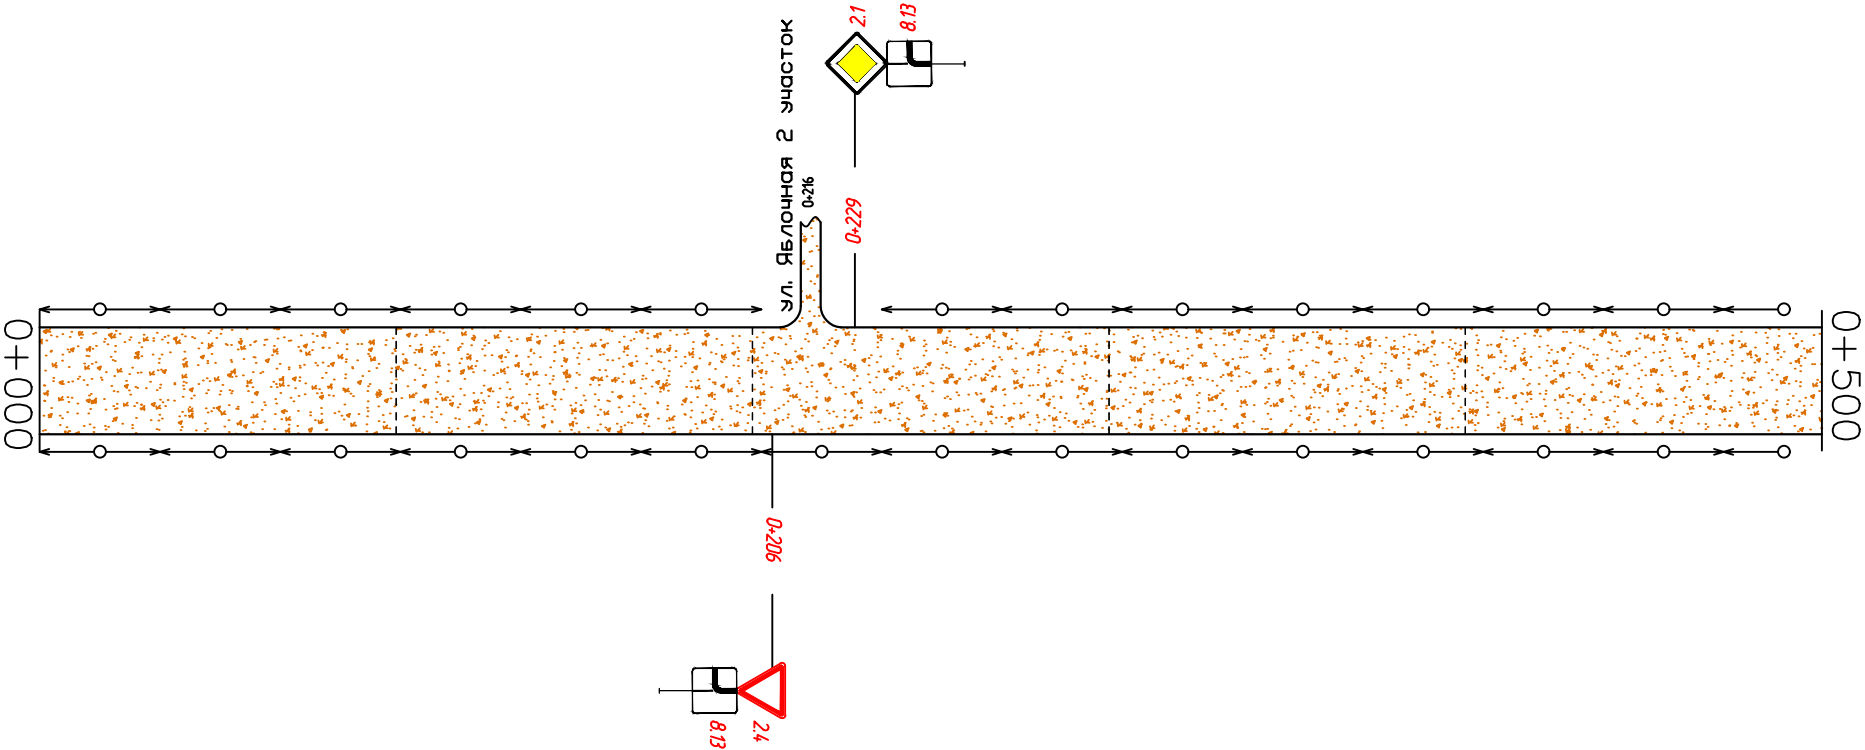


Горизонтальная дорожная разметка справа	Осевая линия	
	1-я от осевой	
	2-я от осевой	

г. Яблочная ул. Яблочная 1 участок км 0+500 — км 1+000		
Горизонтальная дорожная разметка слева	3-я от осевой	
	2-я от осевой	
	1-я от осевой	
	Элементы дороги в плане	
0+500 1+000		
Горизонтальная дорожная разметка справа	Осевая линия	
	1-я от осевой	
	2-я от осевой	

Лист 58


Горизонтальная дорожная разметка слева	3-я от осевой	
	2-я от осевой	
	1-я от осевой	
Элементы дороги в плане		-----

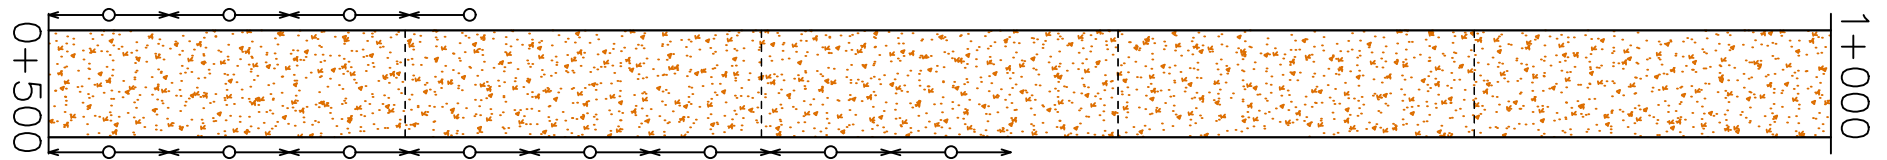

Горизонтальная дорожная разметка справа	Осевая линия	
	1-я от осевой	
	2-я от осевой	

г. Яблочная ул. Яблочная 2 участок
км 0+000 — км 0+098


Горизонтальная дорожная разметка слева	3-я от осевой	
	2-я от осевой	
	1-я от осевой	
Элементы дороги в плане		-----

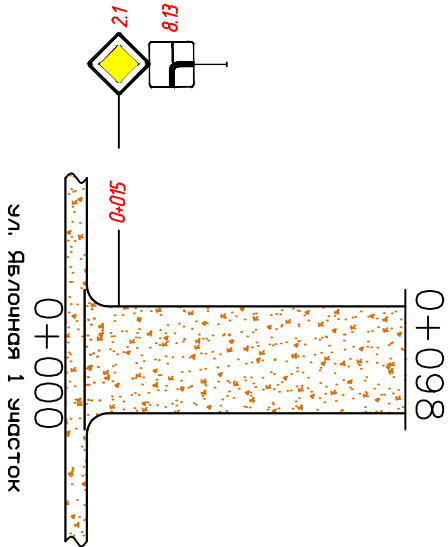

Горизонтальная дорожная разметка справа	Осевая линия	
	1-я от осевой	
	2-я от осевой	

г. Яблочная пер. Яблочный
км 0+000 – км 0+200

Горизонтальная дорожная разметка слева	3-я от осевой	
	2-я от осевой	
	1-я от осевой	
Элементы дороги в плане		-----

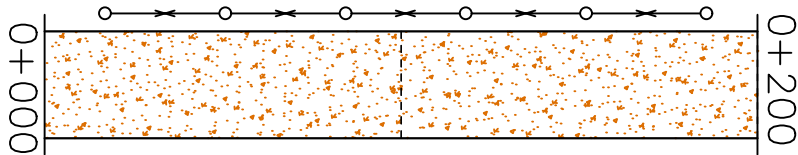

Горизонтальная дорожная разметка справа	Осевая линия	
	1-я от осевой	
	2-я от осевой	